

4. GRAFIČKA DOKUMENTACIJA

A- POSTOJEĆE STANJE

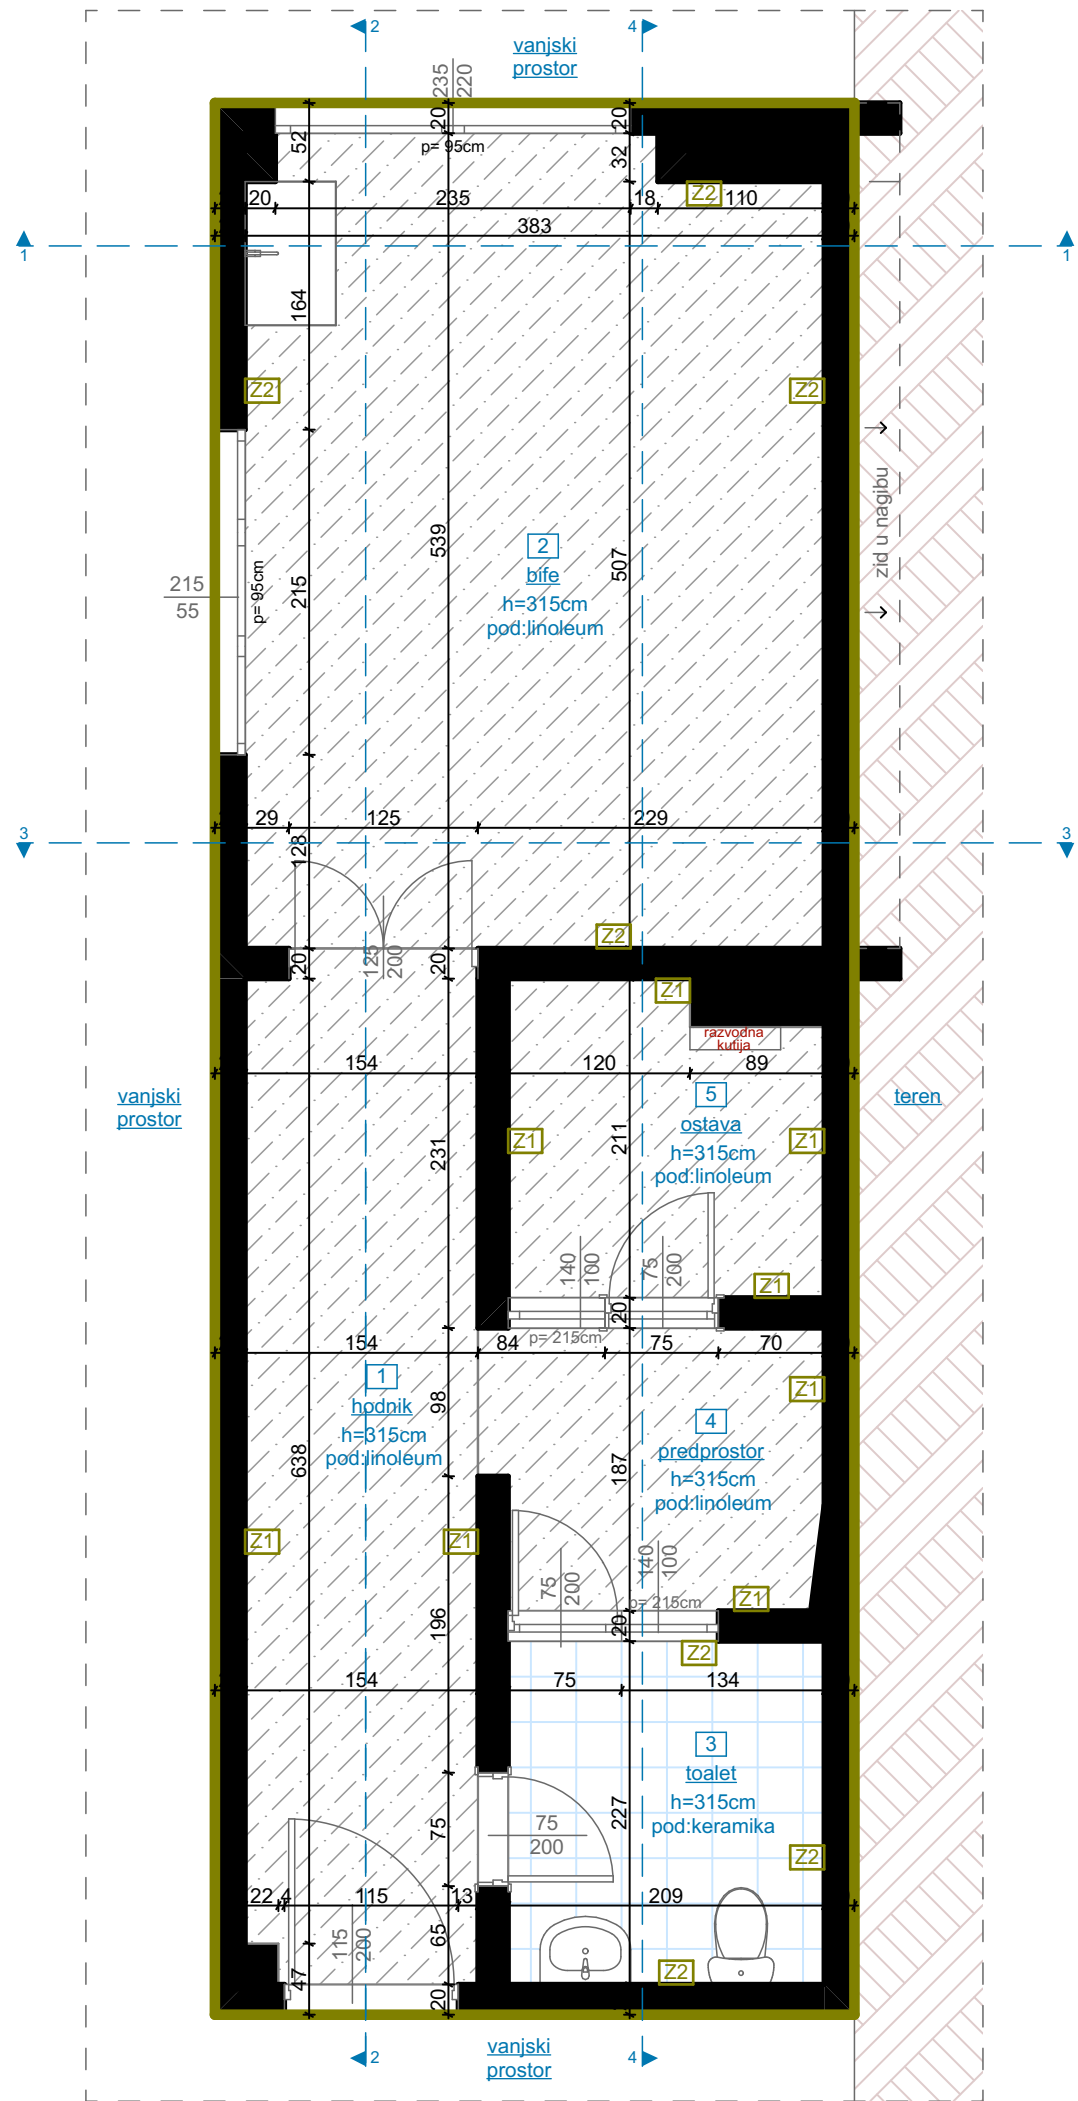

OSNOVA POSTOJEĆEG STANJA, R=1:50

LEGENDA - PROSTORIJE

br	naziv prostorije	obrada poda	obrada zida	obrada plafona	m ²
1.	hodnik	linoleum	disperzija	disperzija	10,43
2.	bife	linoleum	keramika / disperzija	disperzija	20,22
3.	toalet	keramika	keramika / disperzija	disperzija	4,76
4.	predprostor	linoleum	disperzija	disperzija	4,07
5.	ostava	linoleum	disperzija	disperzija	4,12

UKUPNA NETO POVRŠINA PROSTORIJA: 43,60

LEGENDA - OZNAKE



dio objekta na kom se vrše intervencije


Z1 postojeći zid (završna obrada disperzija)

Z2 postojeći zid (završna obrada - do h=150cm-keramika / od h=150 do 315cm disperzija)

FOTODOKUMENTACIJA



PROJEKTANT:  Društvo sa ograničenom odgovornošću Podgorica "URBI.PRO" d.o.o., Podgorica, ul.Radosava Burića bb, telefon 067/006-012, e-mail urbi.pro@t-com.me PDV: 30/31-14987-7, PIB: 03059847		INVESTITOR: Ministarstvo prosvjete Crne Gore	
Objekat: Stomatološke ambulante u osnovnim i srednjim školama - JU OŠ "Boško Strugar", Ulcinj		Lokacija: Buda Tomovića 28, Ulcinj	
Glavni inženjer: Dušan Džudović, d.i.a.		Vrsta tehničke dokumentacije: GLAVNI PROJEKAT	
Odgovorni inženjer: Dušan Džudović, d.i.a.		Dio tehničke dokumentacije: ARHITEKTURA	RAZMJERA: R:50
Saradnici: Maja Marvučić, spec.sci.arh. Nikola Bulatović MSc arh. Milena Lukić MSc arh.		Prilog: Osnova prostorije namijenjene funkciji ambulance POSTOJEĆE STANJE	Broj priloga: A.01. Broj strane:
Datum izrade i M.P. Februar, 2023.		Datum revizije i M.P.	

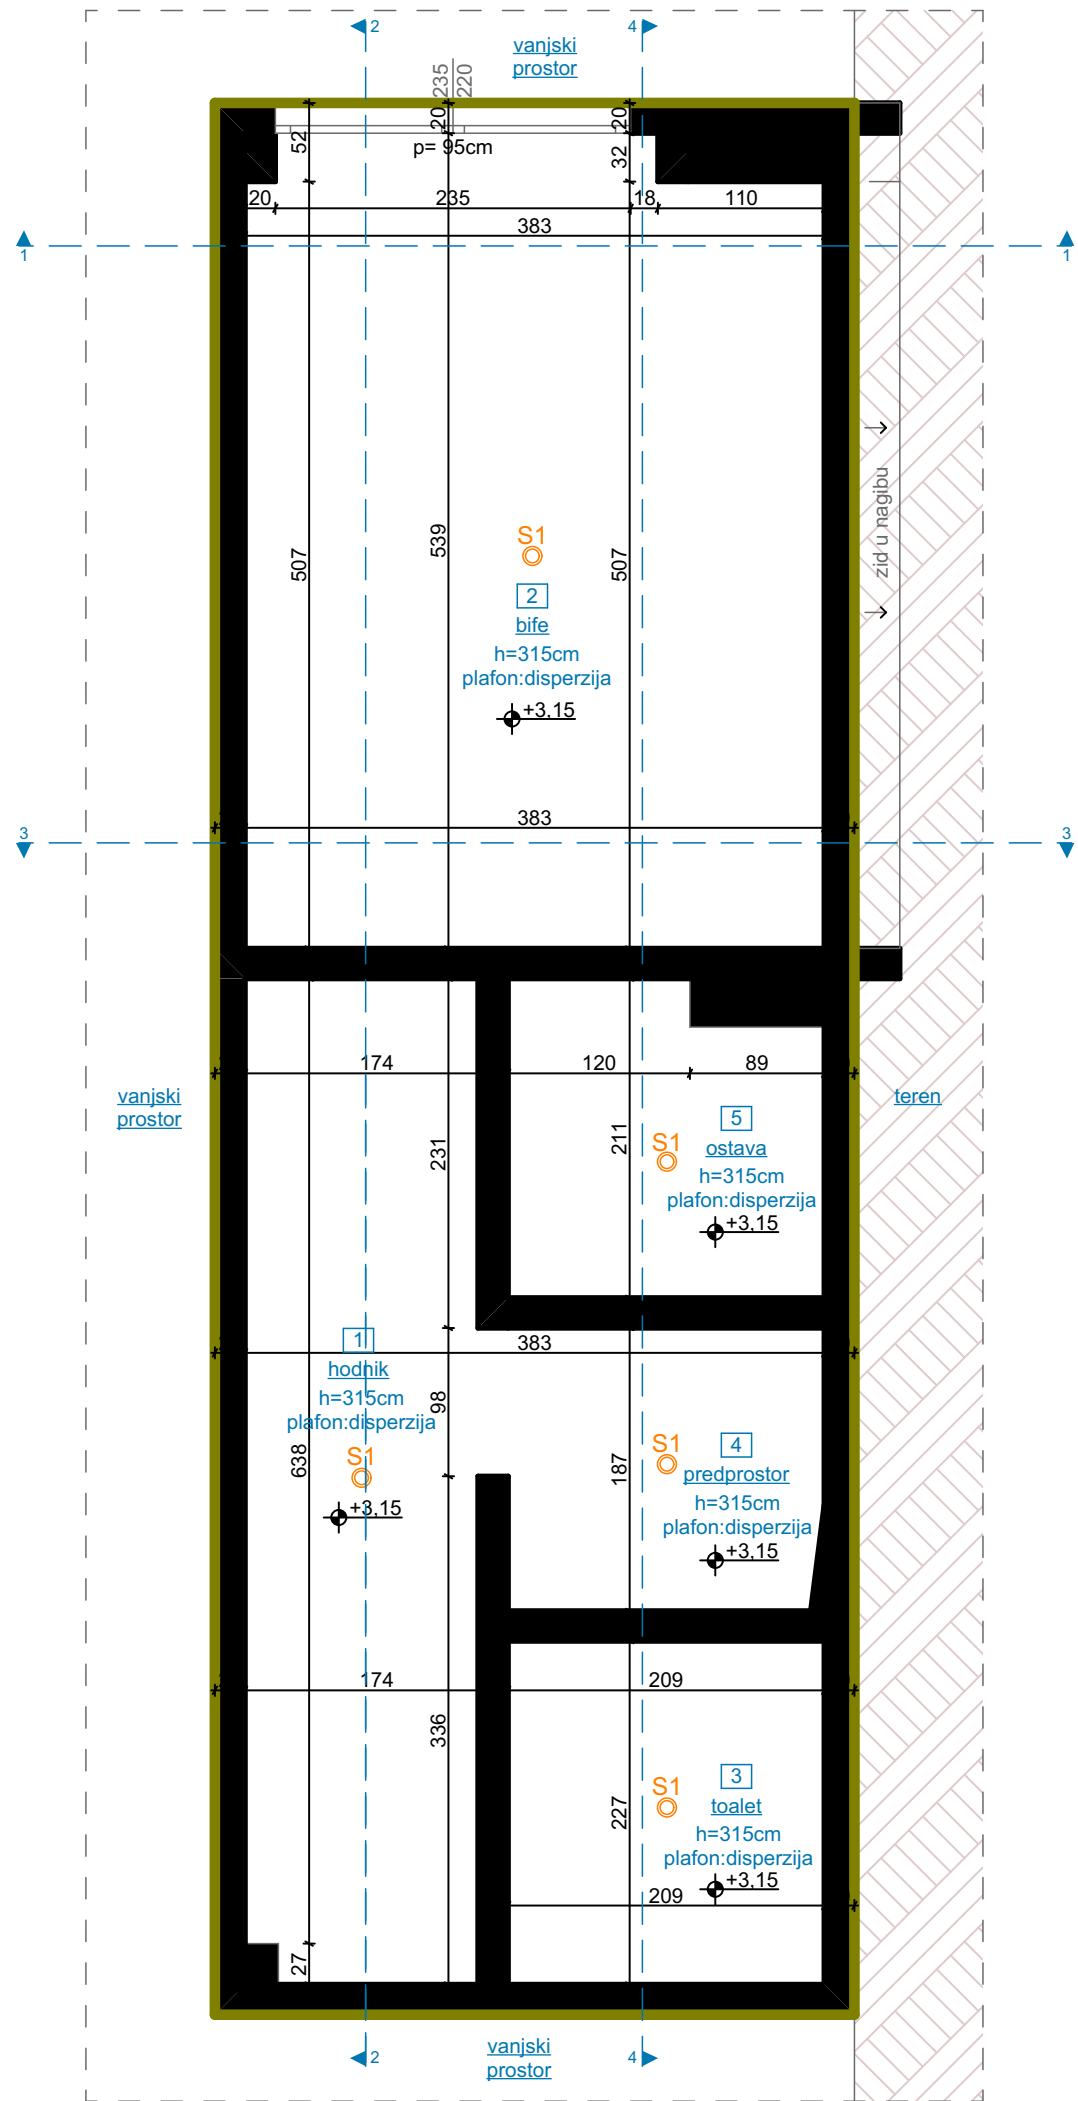

OSNOVA PLAFONA / POSTOJEĆE STANJE, R=1:50

LEGENDA - OZNAKE

S1 Svjetiljka

+3.15 Visinska kota

Dio objekta na kom se vrše intervencije

FOTODOKUMENTACIJA



PROJEKTANT:



"URBI.PRO" d.o.o., Podgorica,
ul.Radosava Burića bb, telefon 067/006-012,
e-mail urbi.pro@t-com.me
PDV: 30/31-14987-7, PIB: 03059847

INVESTITOR:

Ministarstvo prosvjete Crne Gore

Objekat:

Stomatološke ambulante u osnovnim i srednjim školama -
JU OŠ "Boško Strugar", Ulcinj

Lokacija:

Buda Tomovića 28, Ulcinj

Glavni inženjer:

Dušan Džudović, d.i.a.

Vrsta tehničke dokumentacije:

GLAVNI PROJEKAT

Odgovorni inženjer:

Dušan Džudović, d.i.a.

Dio tehničke dokumentacije:

ARHITEKTURA

RAZMJERA:

R:50

Saradnici:

Maja Marvučić, spec.sci.arh.
Nikola Bulatović MSc arh.
Milena Lukić MSc arh.

Prilog:

Osnova plafona
POSTOJEĆE STANJE

Broj priloga:

A.02.


Broj strane:

Datum izrade i M.P.


Februar, 2023.

Datum revizije i M.P.


IZGLED 1-1 Završna obrada - disperzija; keramika do visine 150cm, od 150cm do 315 disperzija;

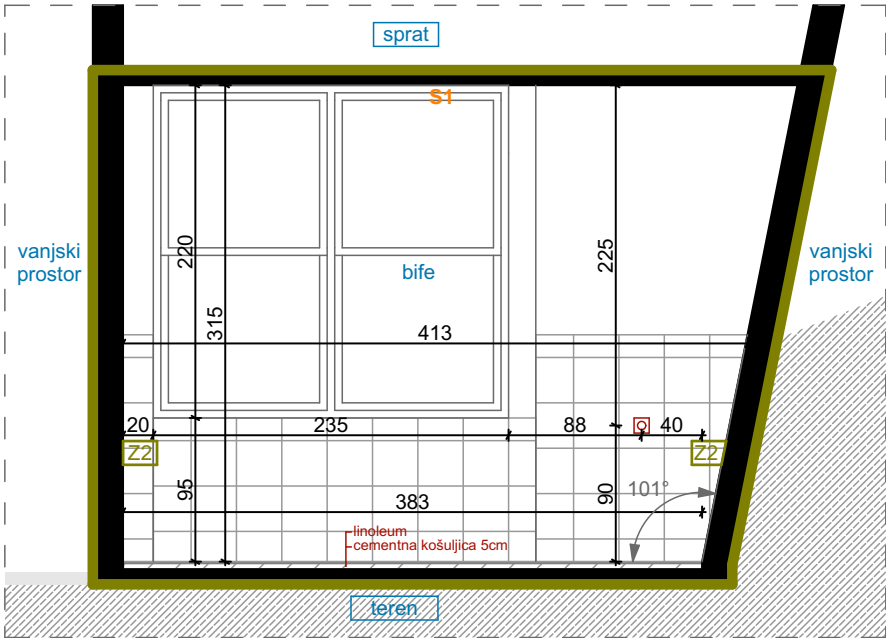


IZGLED 2-2 Završna obrada - disperzija; keramika do visine 150cm, od 150cm do 315 disperzija;

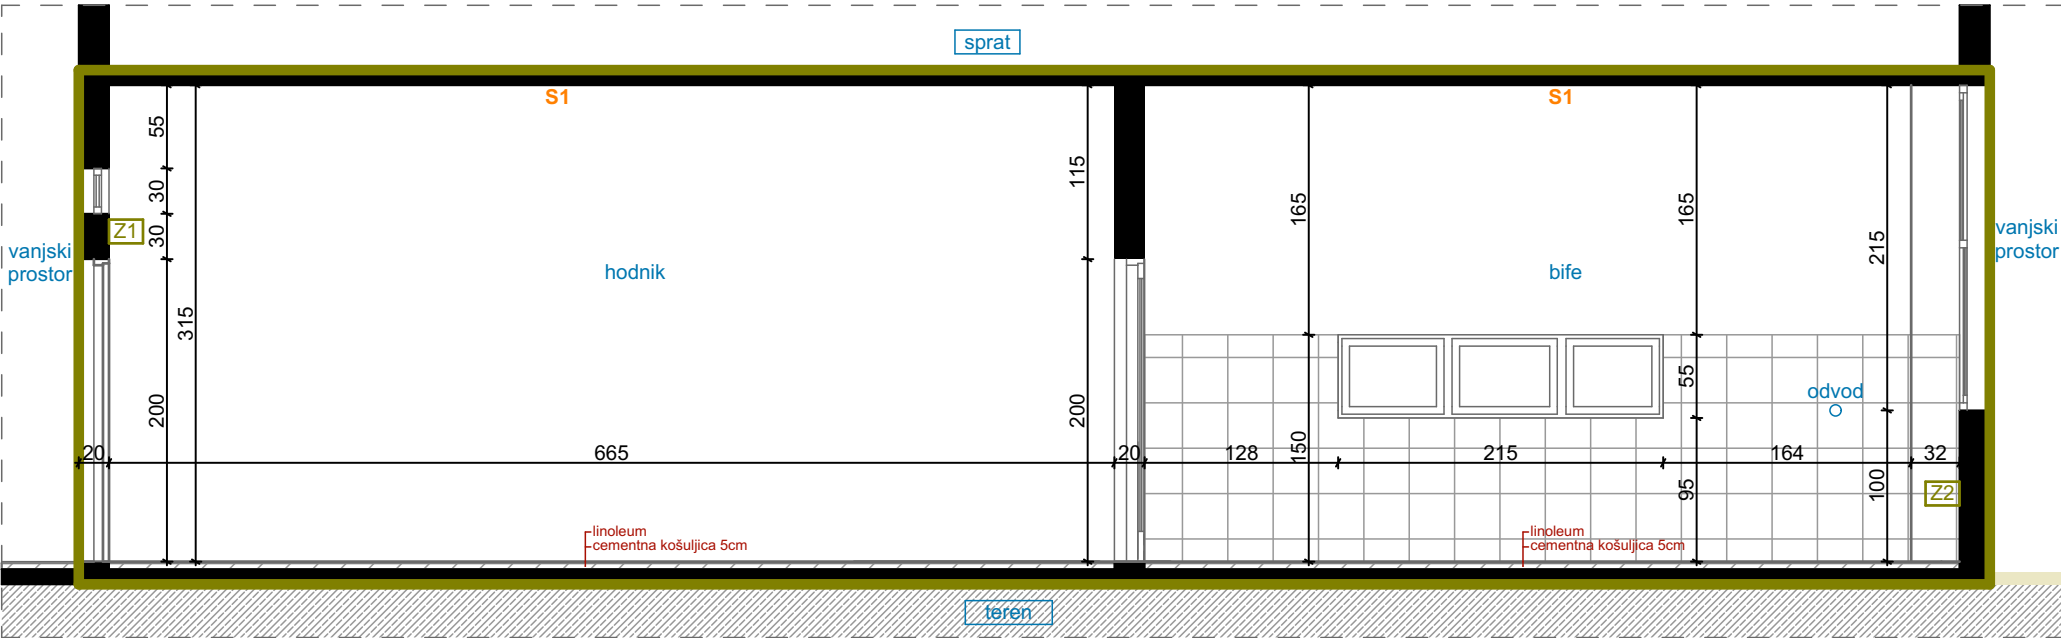

IZGLED 3-3 Završna obrada - keramika do visine 150cm, od 150cm do 315 disperzija;

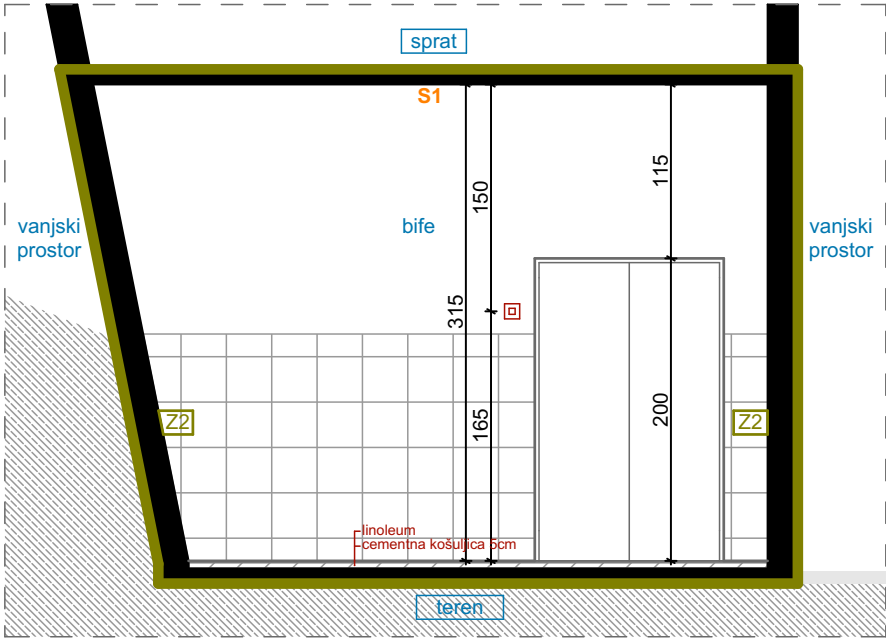

IZGLED 4-4 Završna obrada - disperzija; keramika do visine 150cm, od 150cm do 315 disperzija;

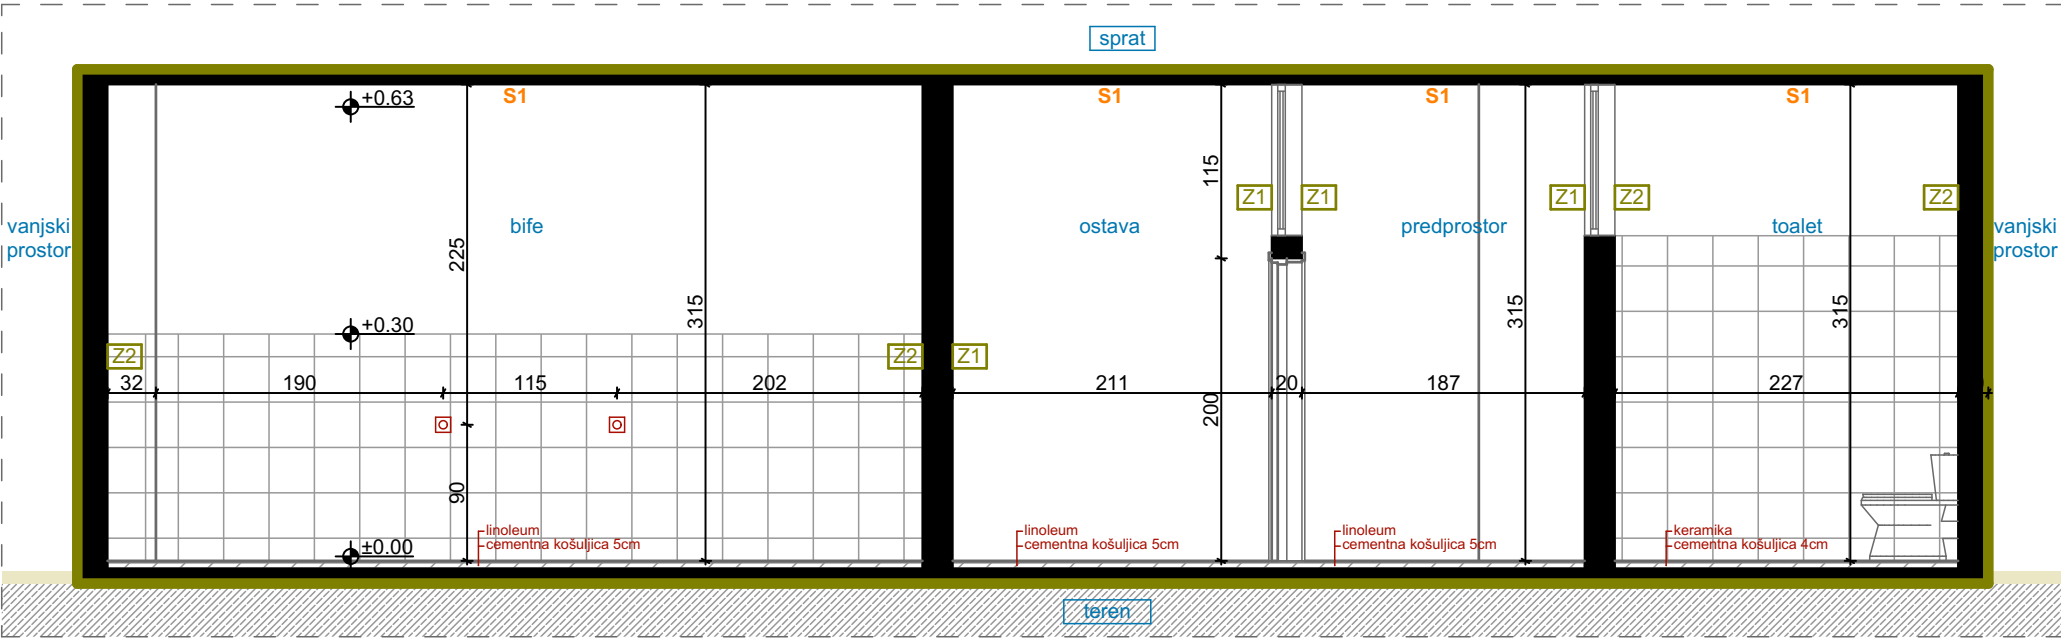

IZGLEDI ZIDOVA / POSTOJEĆE STANJE, R=1:50


LEGENDA - OZNAKE

- Dvofazna utičnica
- Prekidač
- Nadgradna svjetiljka
- Dubinska kota
- postojeći zid (završna obrada disperzija)
- postojeći zid (završna obrada - do h=150cm-keramika / od h=150 do 315cm disperzija)
- dio objekta na kom se vrše intervencije

FOTODOKUMENTACIJA



PROJEKTANT:  "URBI.PRO" d.o.o., Podgorica, ul.Radosava Burića bb, telefon 067/006-012, e-mail urbi.pro@t-com.me PDV: 30/31-14987-7, PIB: 03059847		INVESTITOR: Ministarstvo prosvjete Crne Gore	
Objekat: Stomatološke ambulante u osnovnim i srednjim školama - JU OŠ "Boško Strugar", Ulcinj		Lokacija: Buda Tomovića 28, Ulcinj	
Glavni inženjer: Dušan Džudović, d.i.a.		Vrsta tehničke dokumentacije: GLAVNI PROJEKAT	
Odgovorni inženjer: Dušan Džudović, d.i.a.		Dio tehničke dokumentacije: ARHITEKTURA	
Saradnici: Maja Marvučić, spec.sci.arh. Nikola Butatović MSc arh. Milena Lukić MSc arh.		Prilog: Izgledi zidova POSTOJEĆE STANJE	Broj priloga: A.03.
Datum izrade i M.P. Februar, 2023.		Datum revizije i M.P.	
		RAZMJERA: R:50	
		Broj strane:	

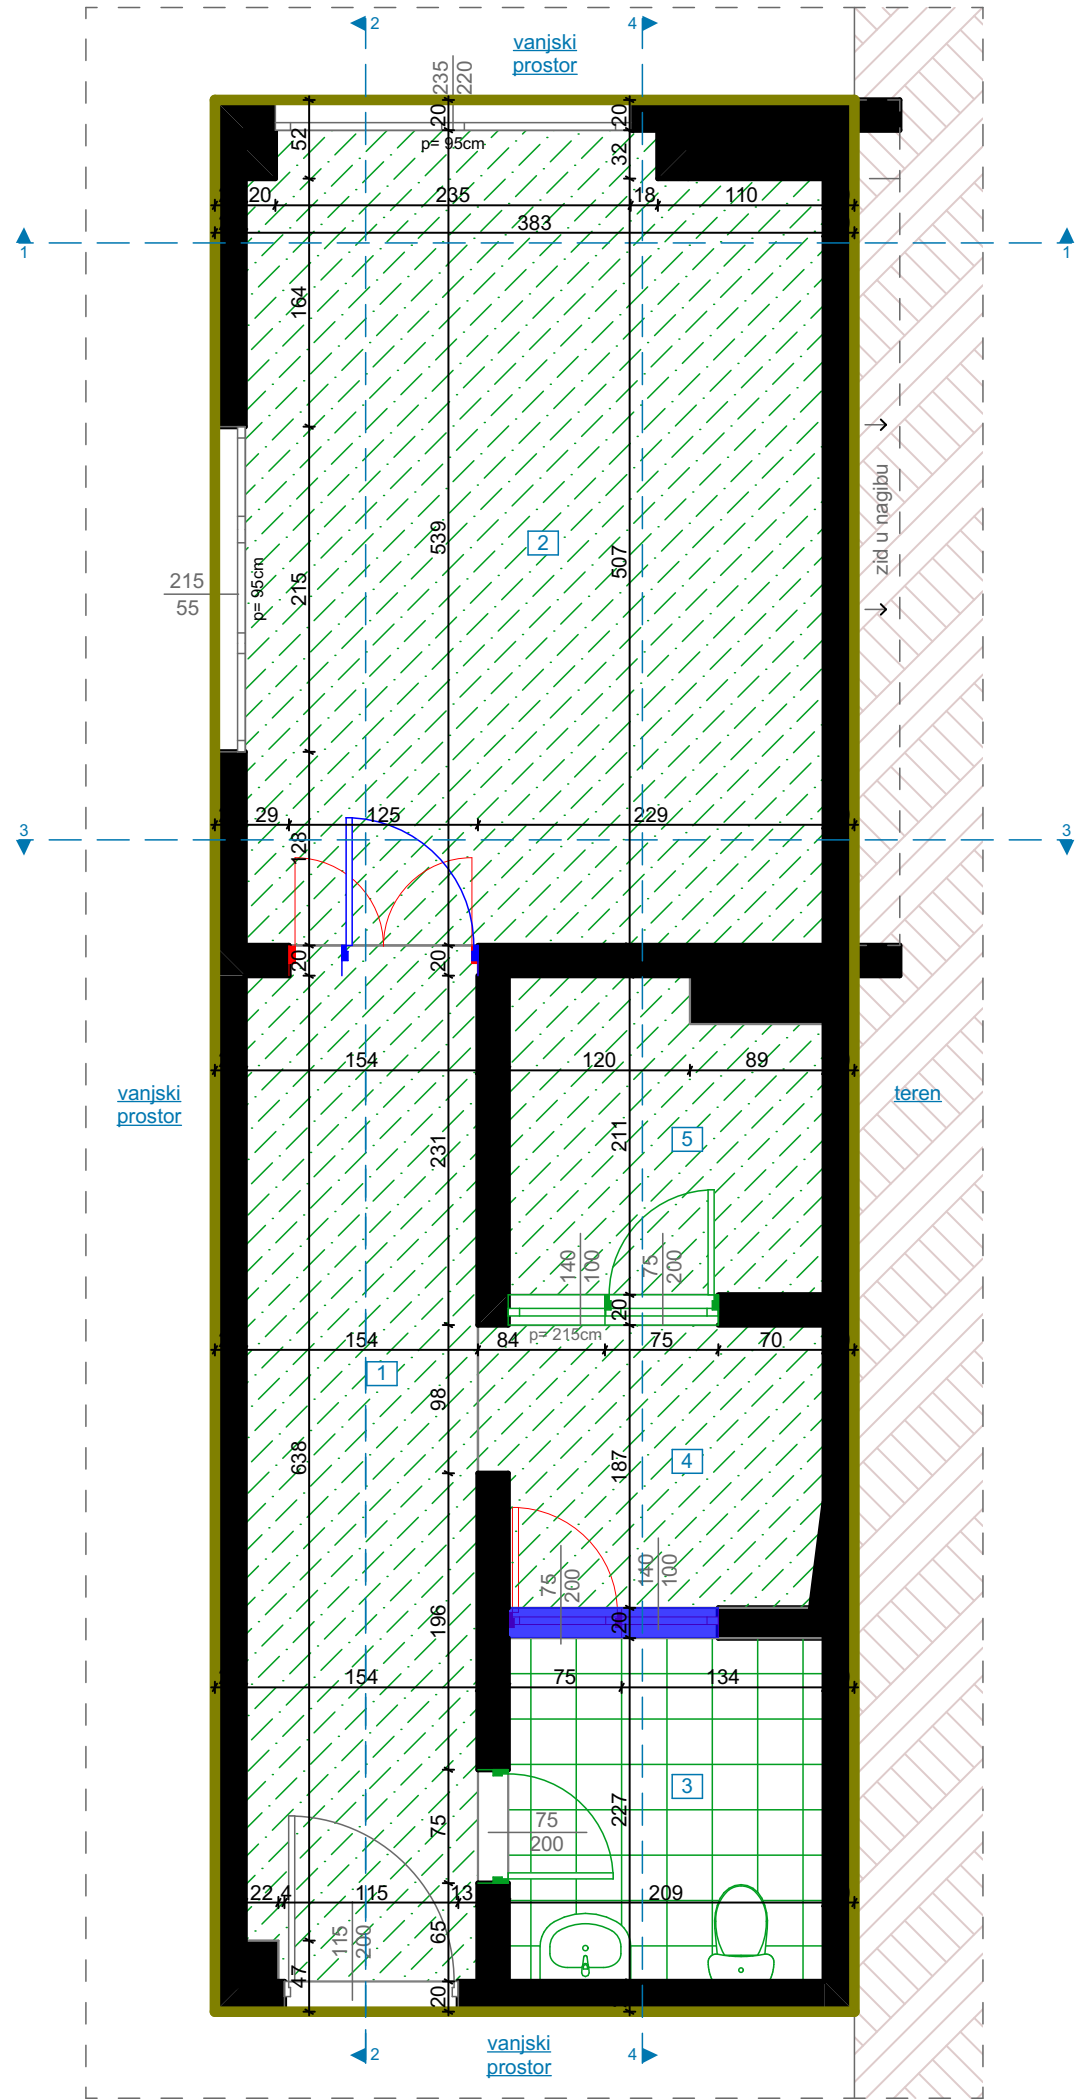

PLAN INTERVENCIJA, R=1:50

LEGENDA - PROSTORIJE

br	naziv prostorije	obrada poda	obrada zida	obrada plafona	m ²
1.	hodnik	linoleum	disperzija	disperzija	10,43
2.	bife	linoleum	keramika / disperzija	disperzija	20,22
3.	toalet	keramika	keramika / disperzija	disperzija	4,76
4.	predprostor	linoleum	disperzija	disperzija	4,07
5.	ostava	linoleum	disperzija	disperzija	4,12


UKUPNA NETO POVRŠINA PROSTORIJA: 43,60

LEGENDA - OZNAKE


- dio objekta na kom se vrše intervencije
- uklanjanje
- novoplanirano
- uklanjanje starog i postavljanje novog poda (keramika)
- uklanjanje starog i postavljanje novog poda (pvc)
- ugradnja nove bravarije
- demontaža bravarije

PROJEKTANT:  "URBI.PRO" d.o.o., Podgorica, ul.Radosava Burića bb, telefon 067/006-012, e-mail urbi.pro@t-com.me PDV: 30/31-14987-7, PIB: 03059847		INVESTITOR: Ministarstvo prosvjete Crne Gore	
Objekat: Stomatološke ambulante u osnovnim i srednjim školama - JU OŠ "Boško Strugar", Ulcinj		Lokacija: Buda Tomovića 28, Ulcinj	
Glavni inženjer: Dušan Džudović, d.i.a.		Vrsta tehničke dokumentacije: GLAVNI PROJEKAT	
Odgovorni inženjer: Dušan Džudović, d.i.a.		Dio tehničke dokumentacije: ARHITEKTURA	
Saradnici: Maja Marvučić, spec.sci.arh. Nikola Bulatović MSc arh. Milena Lukić MSc arh.		Prilog: Osnova prostorije namijenjene funkciji ambulante PLAN INTERVENCIJA	RAZMJERA: R:50
Datum izrade i M.P. Februar, 2023.		Datum revizije i M.P. Broj priloga: B.01. Broj strane:	


IZGLED 1-1 Završna obrada - disperzija; keramika do visine 150cm, od 150cm do 315 disperzija;

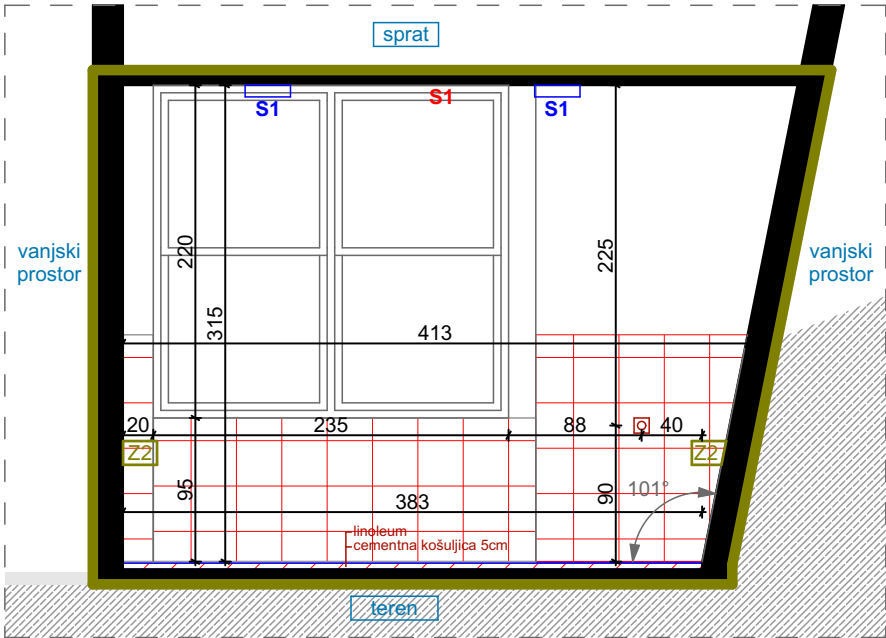


IZGLED 2-2 Završna obrada - disperzija; keramika do visine 150cm, od 150cm do 315 disperzija;

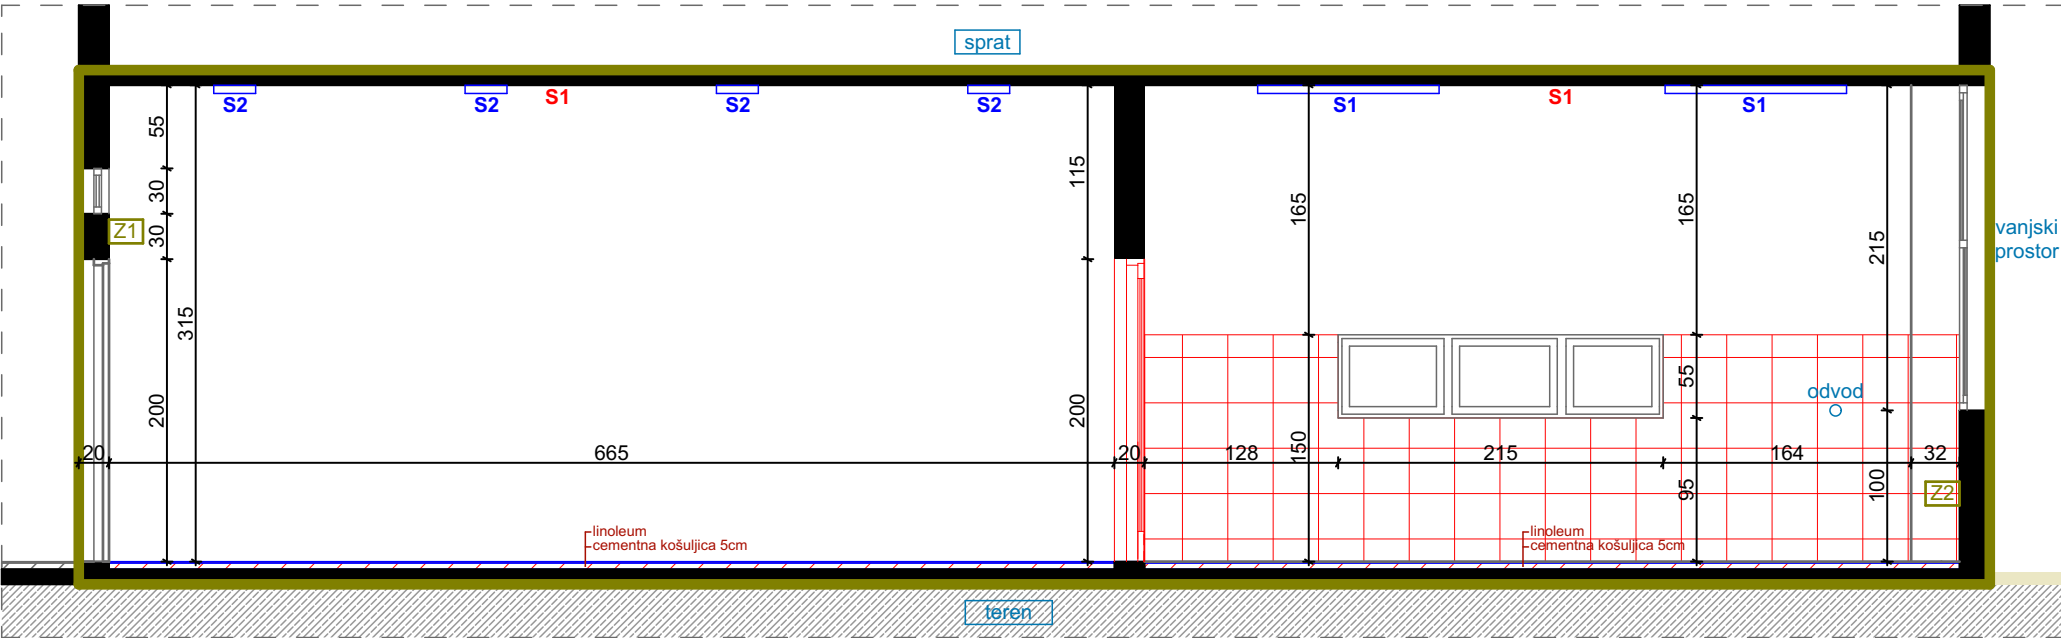

IZGLED 3-3 Završna obrada - keramika do visine 150cm, od 150cm do 315 disperzija;

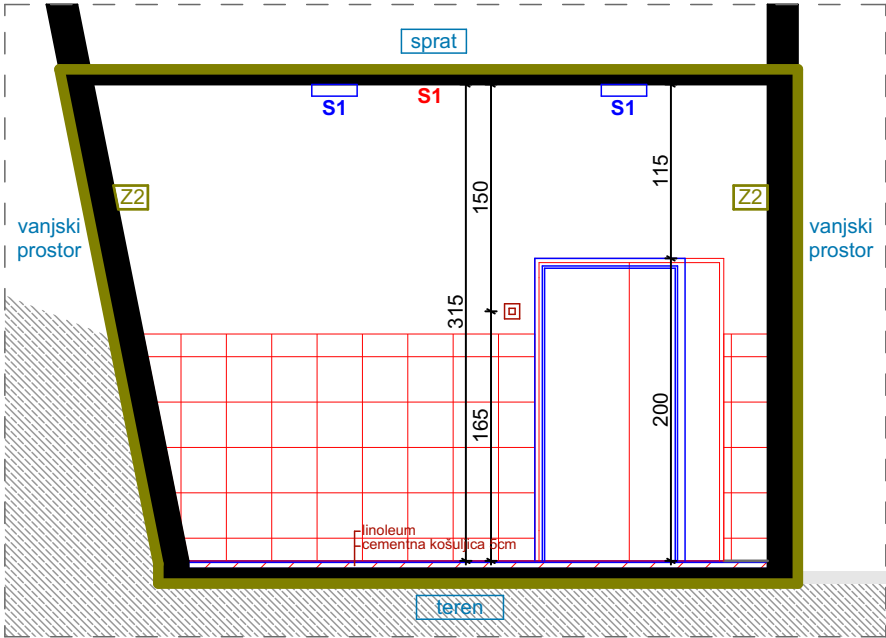

IZGLED 4-4 Završna obrada - disperzija; keramika do visine 150cm, od 150cm do 315 disperzija;

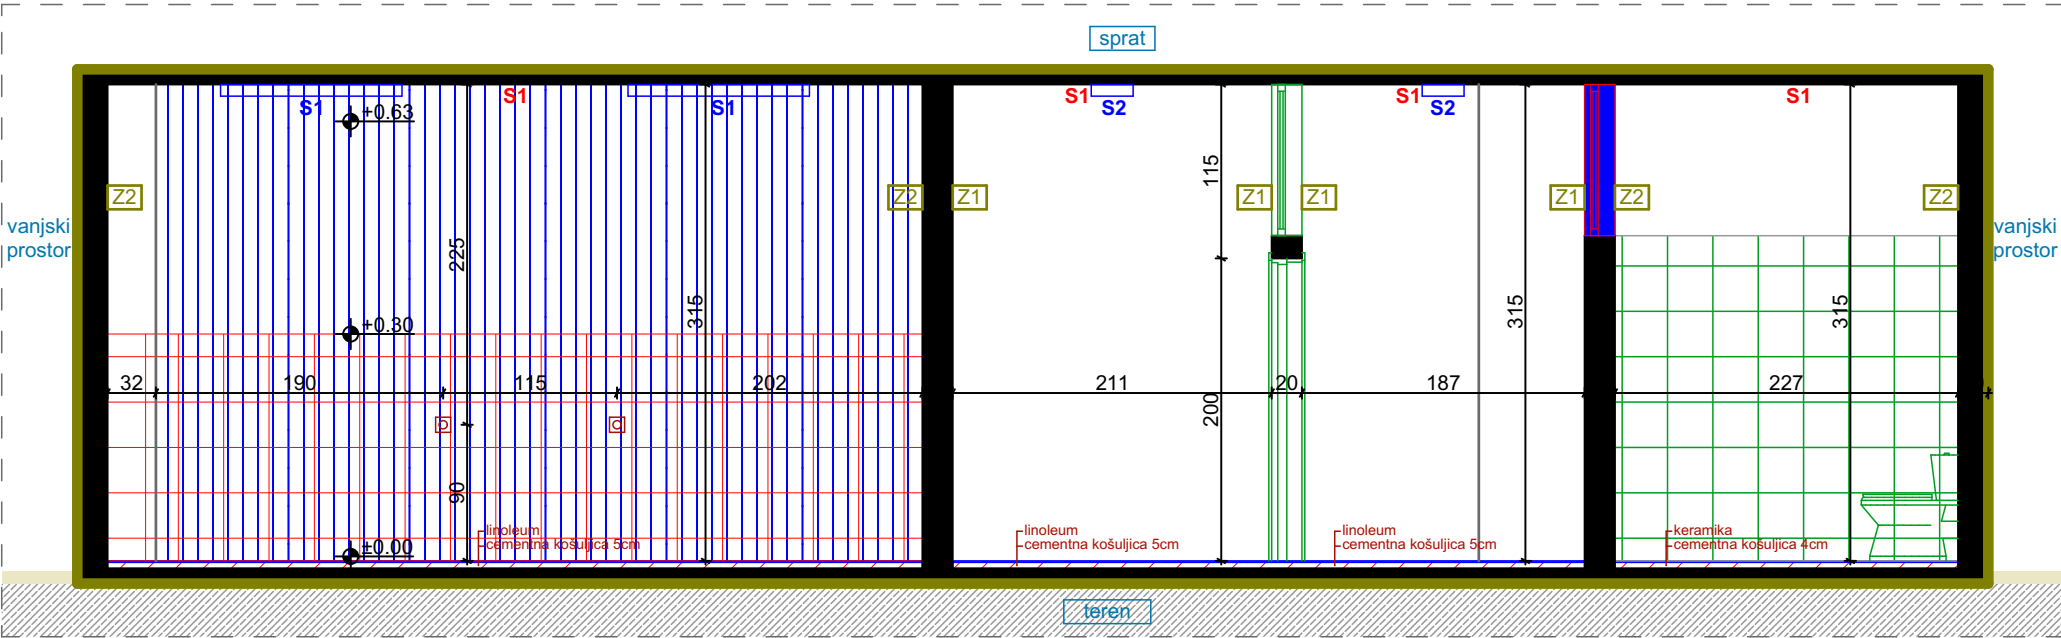

IZGLEDI ZIDOVA / PLAN INTERVENCIJA, R=1:50

LEGENDA - OZNAKE


- Dvofazna utičnica
- Nadgradna svjetiljka
- Klima uređaj
- Dubinska kota
- Z1 postojeći zid (završna obrada disperzija)
- Z2 postojeći zid (završna obrada - do h=150cm-keramika / od h=150 do 315cm disperzija)
- dio objekta na kom se vrše intervencije

LEGENDA INTERVENCIJA

- novoplanirano
- uklanjanje
- zamjena postojećeg novim
- zamjena postojećih slojeva poda novim
- uklanjanje postojeće zidne keramike
- postavljanje pvc vodootporne tapete

PROJEKTANT:  "URBI.PRO" d.o.o., Podgorica, ul.Radosava Burića bb, telefon 067/006-012, e-mail urbi.pro@t-com.me PDV: 30/31-14987-7, PIB: 03059847		INVESTITOR: Ministarstvo prosvjete Crne Gore	
Objekat: Stomatološke ambulante u osnovnim i srednjim školama - JU OŠ "Boško Strugar", Ulcinj		Lokacija: Buda Tomovića 28, Ulcinj	
Glavni inženjer: Dušan Džudović, d.i.a.		Vrsta tehničke dokumentacije: GLAVNI PROJEKAT	
Odgovorni inženjer: Dušan Džudović, d.i.a.		Dio tehničke dokumentacije: ARHITEKTURA	
Saradnici: Maja Marvučić, spec.sci.arh. Nikola Butatović MSc arh. Milena Lukić MSc arh.		Prilog: Izgledi zidova PLAN INTERVENCIJA	RAZMJERA: R:50
Datum izrade i M.P. Februar, 2023.		Broj priloga: B.02.	Broj strane:

C- PLANIRANO STANJE

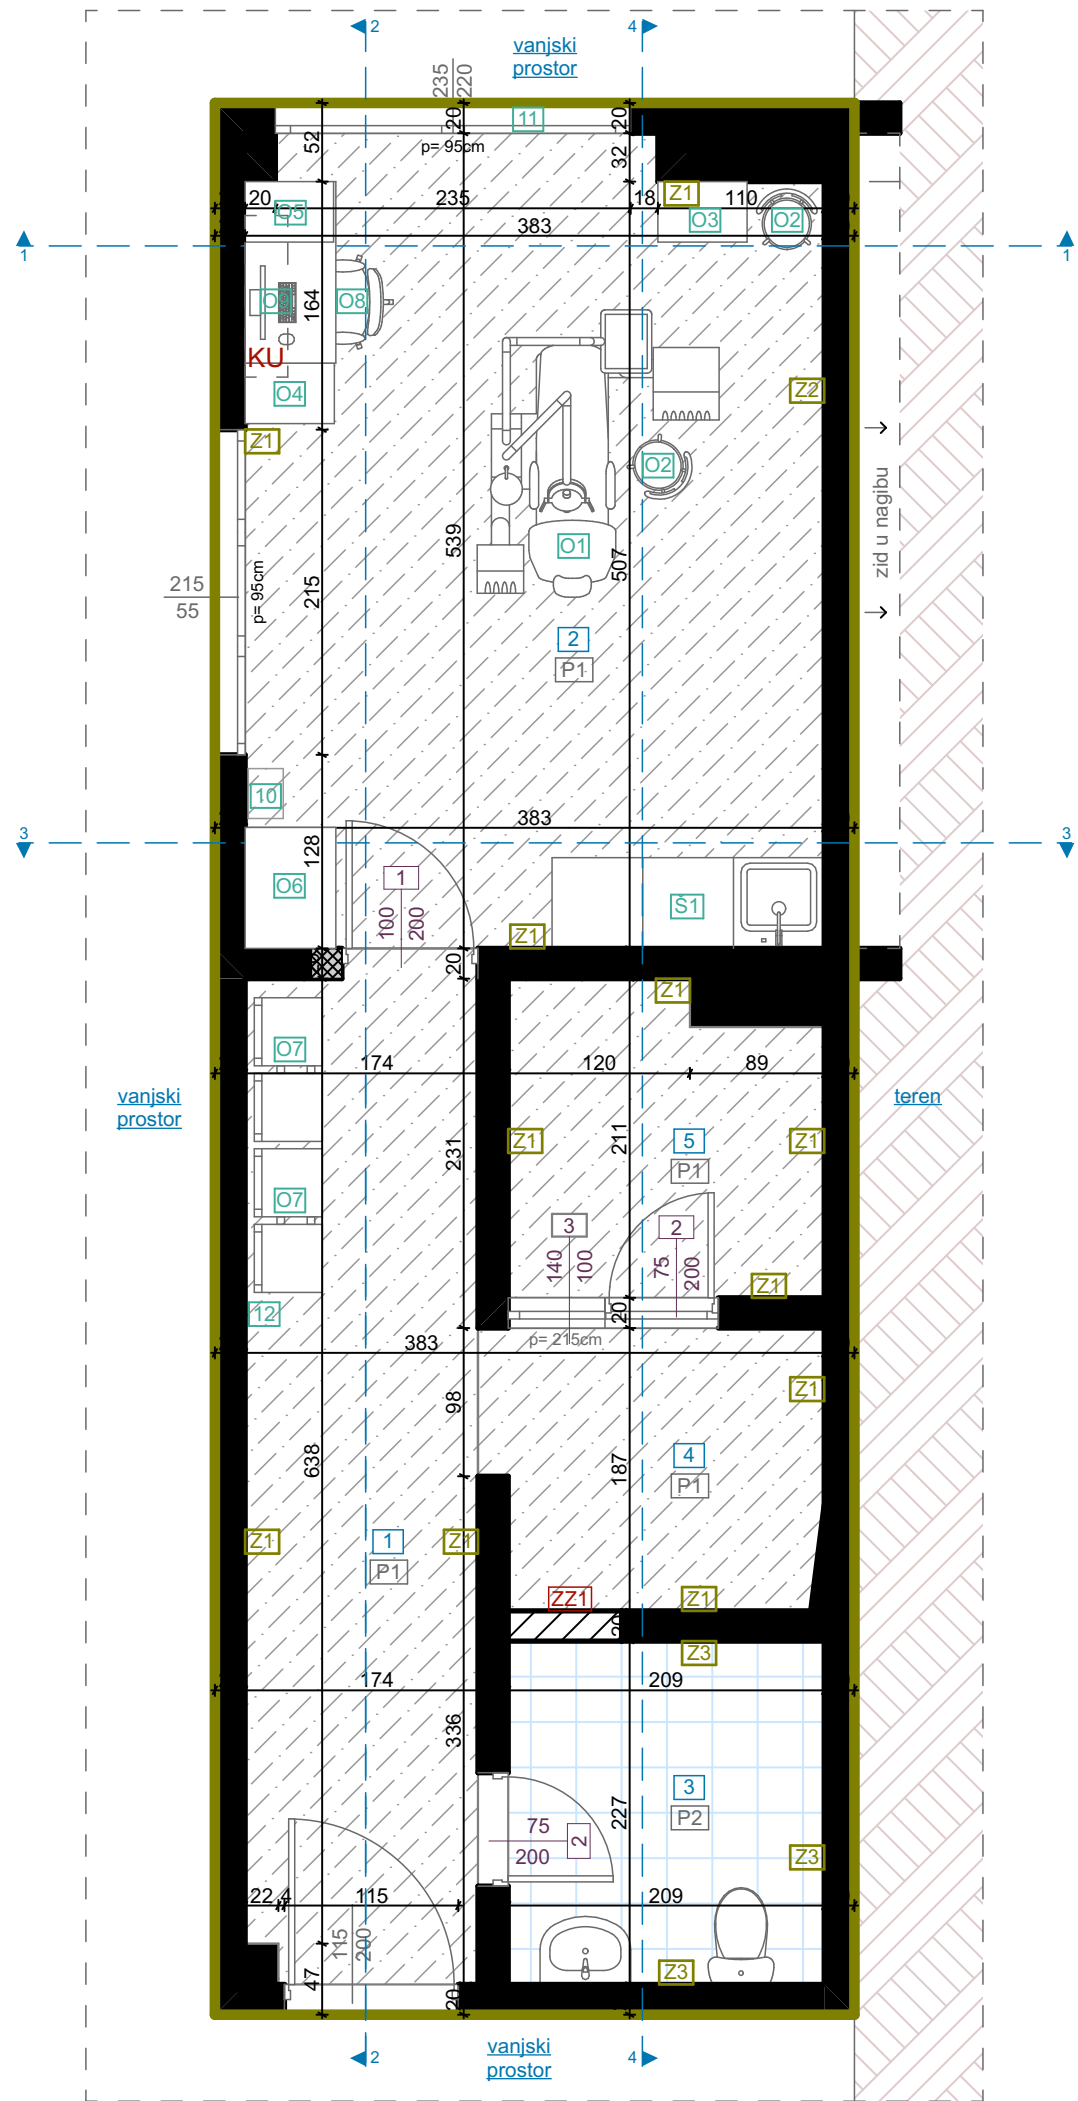

OSNOVA PLANIRANOG STANJA, R=1:50

LEGENDA - PROSTORIJE

br	naziv prostorije	obrađa poda	obrađa zida	obrađa plafona	m ²
1.	čekaonica	pvc	disperzija	disperzija	10,43
2.	stomatološka ordinacija	pvc	disperzija / pvc tapeta	disperzija	20,22
3.	toalet	keramika	keramika / disperzija	disperzija	4,76
4.	predprostor	pvc	disperzija	disperzija	4,07
5.	ostava	pvc	disperzija	disperzija	4,12

UKUPNA NETO POVRŠINA PROSTORIJA: 43,60

LEGENDA - OZNAKE

O1 oznaka šeme namještaja

KU klima uređaj

Z1 završna obrada poda - pvc

S1 serklaž

Z1 postojeći zid - završna obrada disperzija

Z2 postojeći zid - završna obrada pvc vodootporna tapeta

Z3 postojeći zid - završna obrada keramika

□ dio objekta na kom se vrše intervencije

P1 novi pod

1. pvc
2. cementna košuljica 4 cm
3. pvc folija
4. termoizolacija 2 cm
5. hidroizolacija
6. postojeća betonska ploča

P2 novi pod

1. keramika 0,7cm
2. hidroizolacija
3. cementna košuljica 4-6 cm
4. hidroizolacija
5. postojeća betonska ploča

ZZ1 novi zidani zid

1. glet masa + disperzija
2. malter 1,5cm
3. blok 15cm
4. malter 1,5cm
3. keramika 0,7cm

PROJEKTANT:



"URBI.PRO" d.o.o., Podgorica,
ul.Radosava Burića bb, telefon 067/006-012,
e-mail urbi.pro@t-com.me
PDV: 30/31-14987-7, PIB: 03059847

INVESTITOR:

Ministarstvo prosvjete Crne Gore

Objekat:

Stomatološke ambulante u osnovnim i srednjim školama -
JU OŠ "Boško Strugar", Ulcinj

Lokacija:

Buda Tomovića 28, Ulcinj

Glavni inženjer:

Dušan Džudović, d.i.a.

Vrsta tehničke dokumentacije:

GLAVNI PROJEKAT

Odgovorni inženjer:

Dušan Džudović, d.i.a.

Dio tehničke dokumentacije:

ARHITEKTURA

RAZMJERA:

R:50

Saradnici:

Maja Marvučić, spec.sci.arh.
Nikola Bulatović MSc arh.
Milena Lukić MSc arh.

Prilog:

Osnova stomatološke ambulante
PLANIRANO STANJE

Broj priloga:


C.01.

Broj strane:

Datum izrade i M.P.

Februar, 2023.

Datum revizije i M.P.

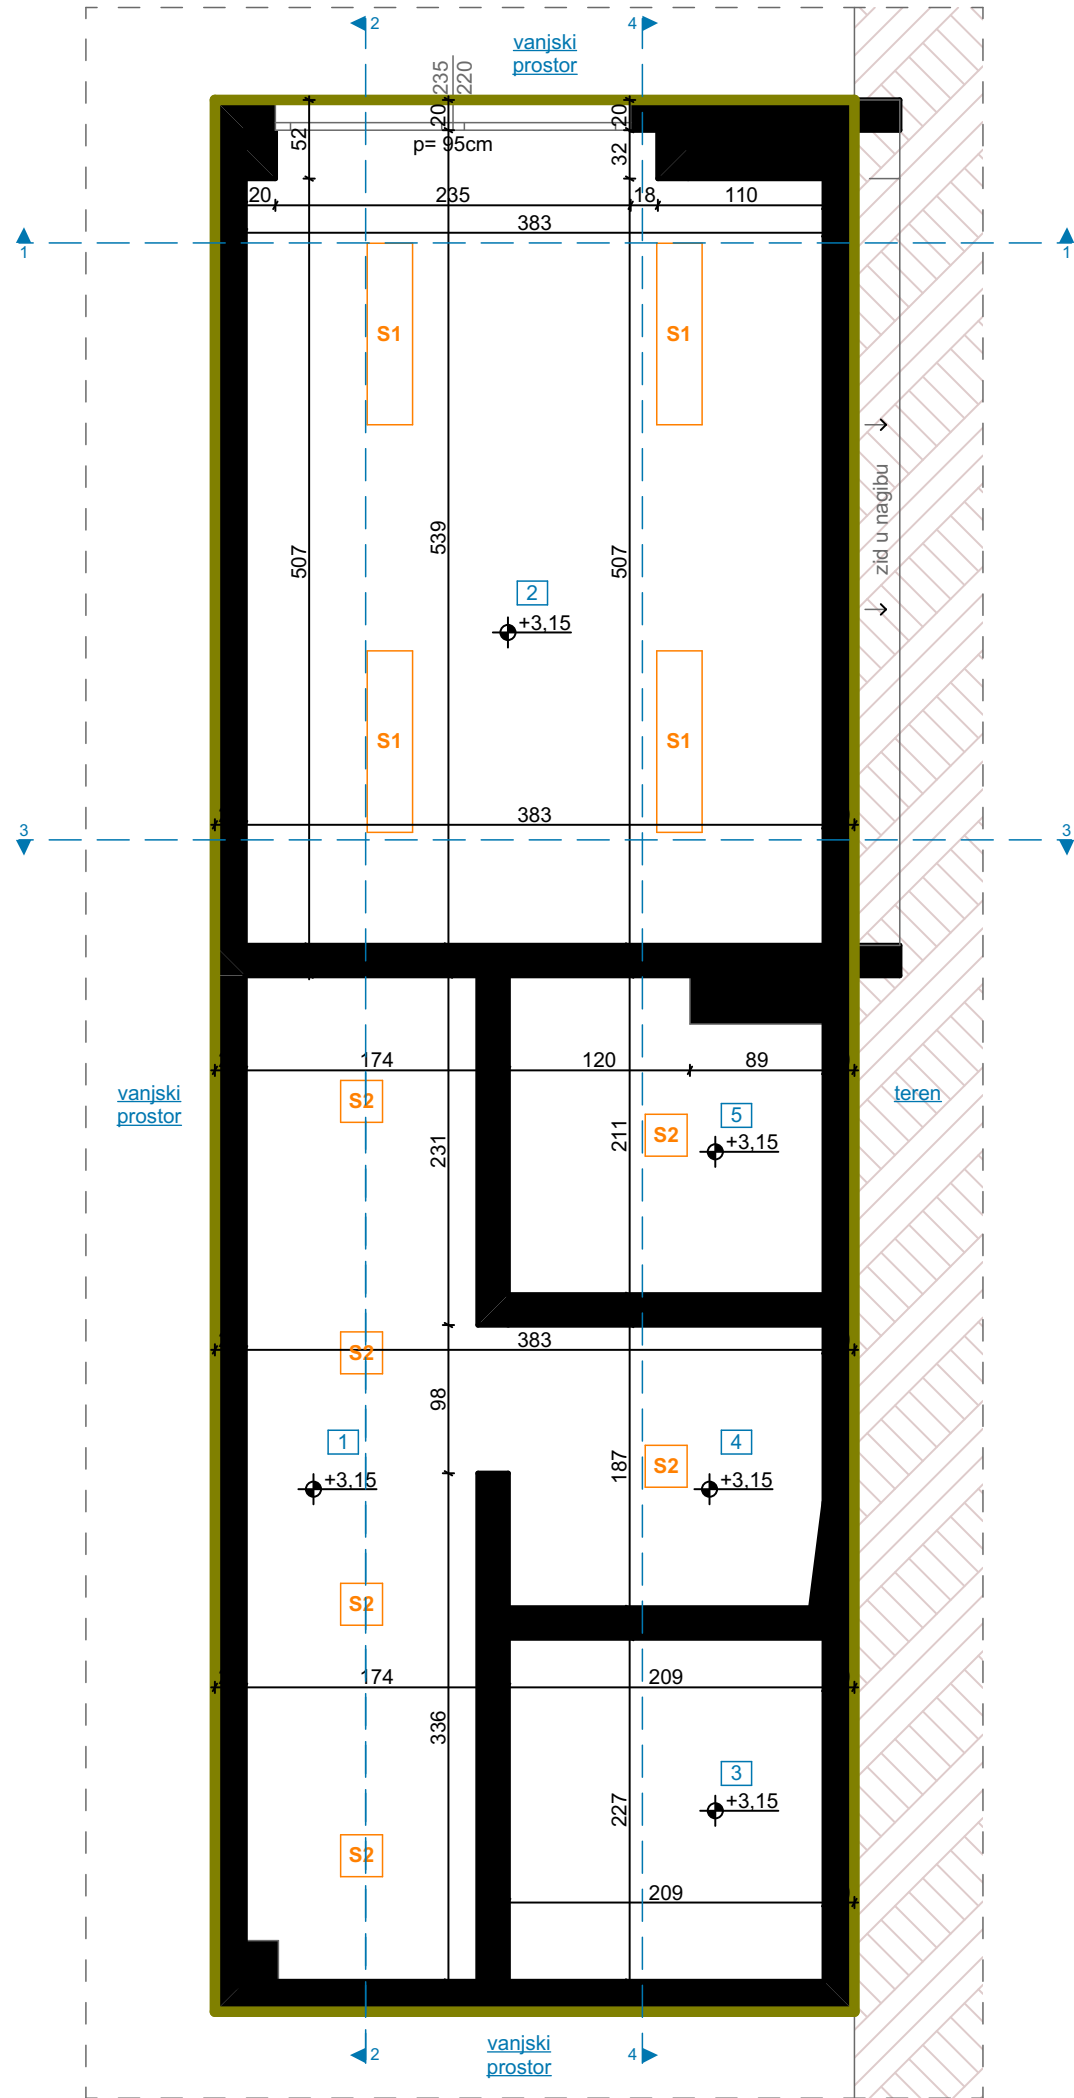

OSNOVA PLAFONA / PLANIRANO STANJE, R=1:50

LEGENDA - PROSTORIJE

br	naziv prostorije	obrada poda	obrada zida	obrada plafona	m ²
1.	čekaonica	pvc	disperzija	disperzija	10,43
2.	stomatološka ordinacija	pvc	disperzija / pvc tapeta	disperzija	20,22
3.	toalet	keramika	keramika / disperzija	disperzija	4,76
4.	predprostor	pvc	disperzija	disperzija	4,07
5.	ostava	pvc	disperzija	disperzija	4,12
			UKUPNA NETO POVRŠINA PROSTORIJA: 43,60		

LEGENDA - OZNAKE

- S1/S2** Nadgradna svjetiljka
- +3.15** Visinska kota
- Dio objekta na kom se vrše intervencije

PROJEKTANT:



"URBI.PRO" d.o.o., Podgorica,
ul.Radosava Burića bb, telefon 067/006-012,
e-mail urbi.pro@t-com.me
PDV: 30/31-14987-7, PIB: 03059847

INVESTITOR:

Ministarstvo prosvjete Crne Gore

Objekat:

Stomatološke ambulante u osnovnim i srednjim školama -
JU OŠ "Boško Strugar", Ulcinj

Lokacija:

Buda Tomovića 28, Ulcinj

Glavni inženjer:

Dušan Džudović, d.i.a.

Vrsta tehničke dokumentacije:

GLAVNI PROJEKAT

Odgovorni inženjer:

Dušan Džudović, d.i.a.

Dio tehničke dokumentacije:

ARHITEKTURA

RAZMJERA:

R:50

Saradnici:

Maja Marvučić, spec.sci.arh.
Nikola Bulatović MSc arh.
Milena Lukić MSc arh.

Prilog:

Osnova plafona
PLANIRANO STANJE

Broj priloga:

C.02.


Broj strane:

Datum izrade i M.P.


Februar, 2023.

Datum revizije i M.P.


izgled '1-1'

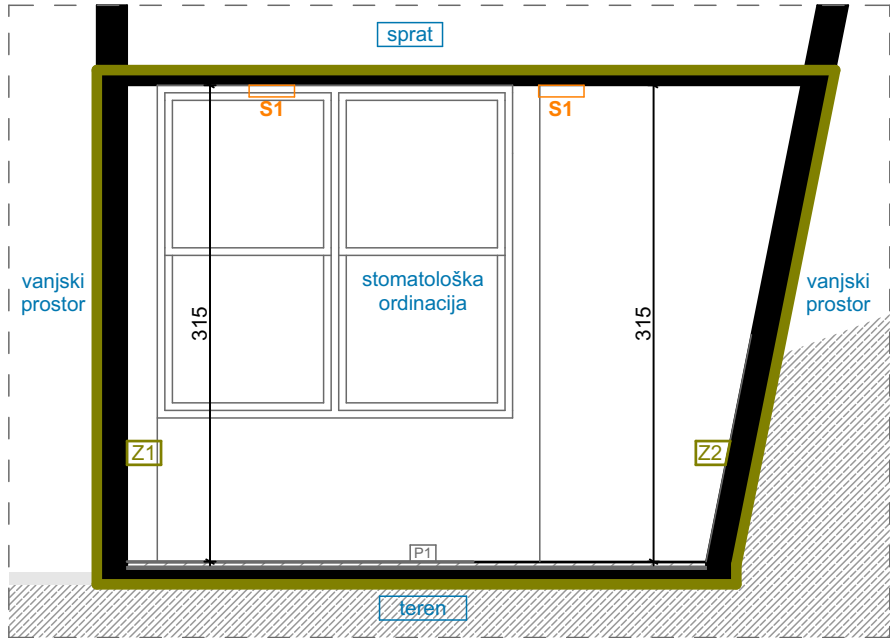


izgled '2-2'

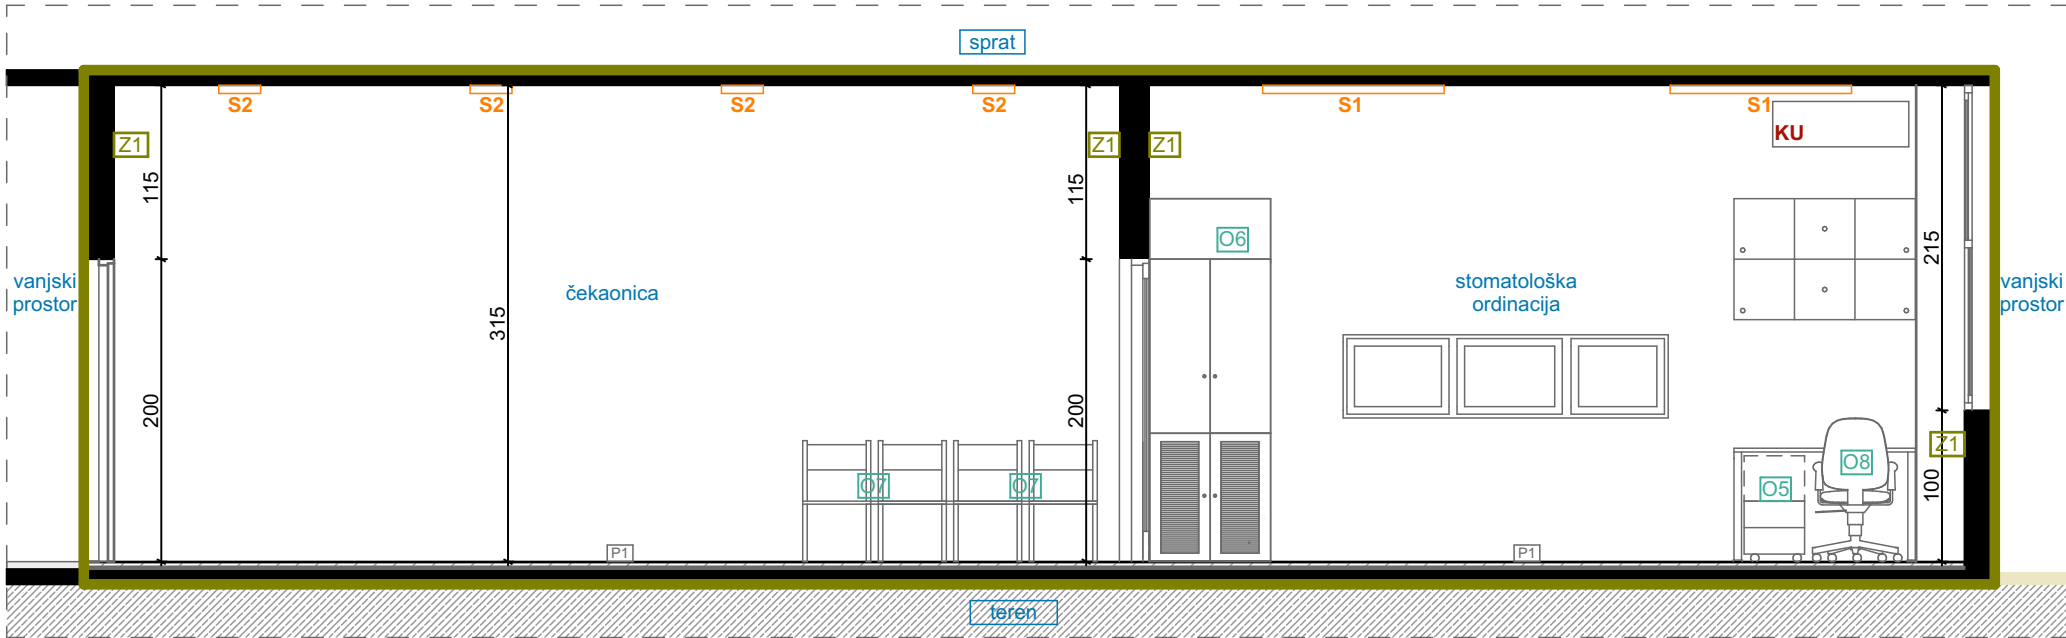

izgled '3-3'

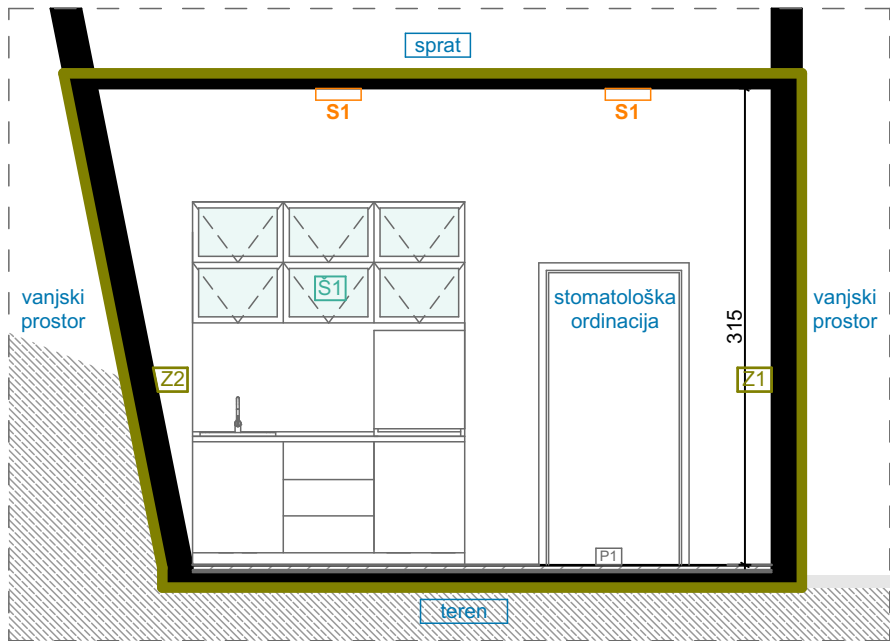

izgled '4-4'

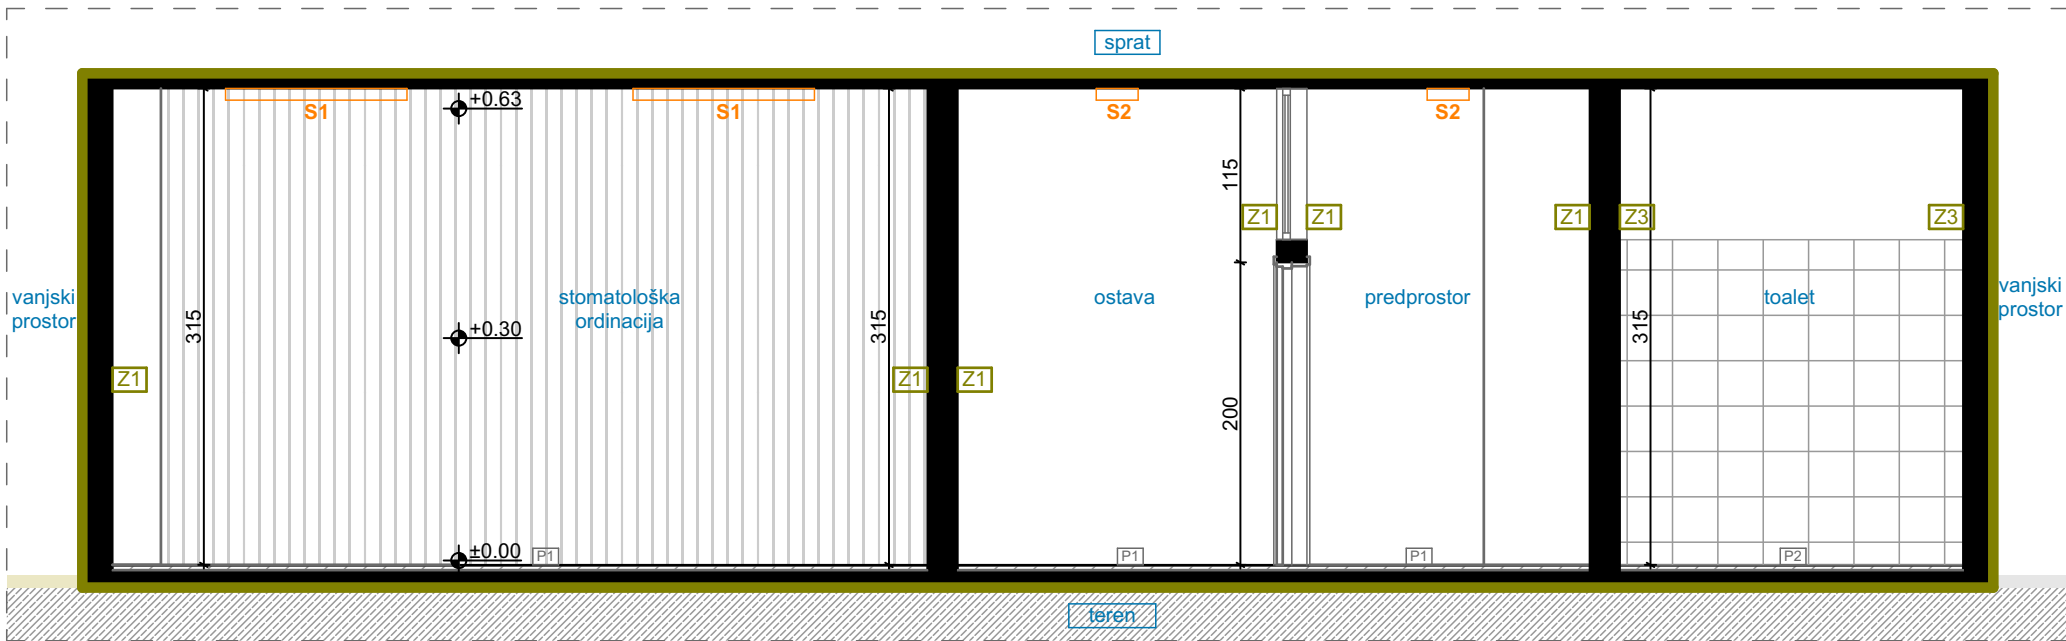

IZGLEDI ZIDOVA / PLANIRANO STANJE, R=1:50

LEGENDA - OZNAKE

- O1

oznaka šeme namještaja
- KU

klima uređaj
- S1

nadgradna svjetiljka
- ±0.00

dubinska kota
- Z1

postojeći zid - završna obrada disperzija
- Z2

postojeći zid - završna obrada pvc vodootporna tapeta
- Z3

postojeći zid - završna obrada keramika
- dio objekta na kom se vrše intervencije

P1

novi pod

P2

novi pod

1. pvc

2. cementna košuljica 4 cm

3. pvc folija

4. termoizolacija 2 cm

5. hidroizolacija

6. postojeća betonska ploča

1. keramika 0,7cm

2. hidroizolacija


3. cementna košuljica 4-6 cm

4. hidroizolacija

5. postojeća betonska ploča

PROJEKTANT: URBI.PRO Urušlje: sadržaj izdanih odgovornosti Podgorica "URBI.PRO" d.o.o., Podgorica, ul.Radosava Burića bb, telefon 067/006-012, e-mail urbi.pro@t-com.me PDV: 30/31-14987-7, PIB: 03059847	INVESTITOR: Ministarstvo prosvjete Crne Gore		
Objekat: Stomatološke ambulate u osnovnim i srednjim školama - JU OŠ "Boško Strugar", Ulcinj	Lokacija: Buda Tomovića 28, Ulcinj		
Glavni inženjer: Dušan Džudović, d.i.a.	Vrsta tehničke dokumentacije: GLAVNI PROJEKAT		
Odgovorni inženjer: Dušan Džudović, d.i.a.	Dio tehničke dokumentacije: ARHITEKTURA		RAZMJERA: R:50
Saradnici: Maja Marvučić, spec.sci.arh. Nikola Butatović MSc arh. Milena Lukić MSc arh.	Prilog: Izgledi zidova PLANIRANO STANJE	Broj priloga: C.03.	Broj strane:
Datum izrade i M.P. Februar, 2023.	Datum revizije i M.P.		

Naziv:	Šema unutrašnjih otvora	Oznaka pozicije:	1	
Konstrukcija:	Aluminijumski profili	Smjer otvaranja:	lijevo	desno
Boja / završna obrada:	Plastifikacija u RAL-u 7016		1	
Ispuna:	Pjeskareno pamplex staklo (4.4.1. mm)	Ukupno:	1 kom	
Mjere /cm/:	100x200cm			

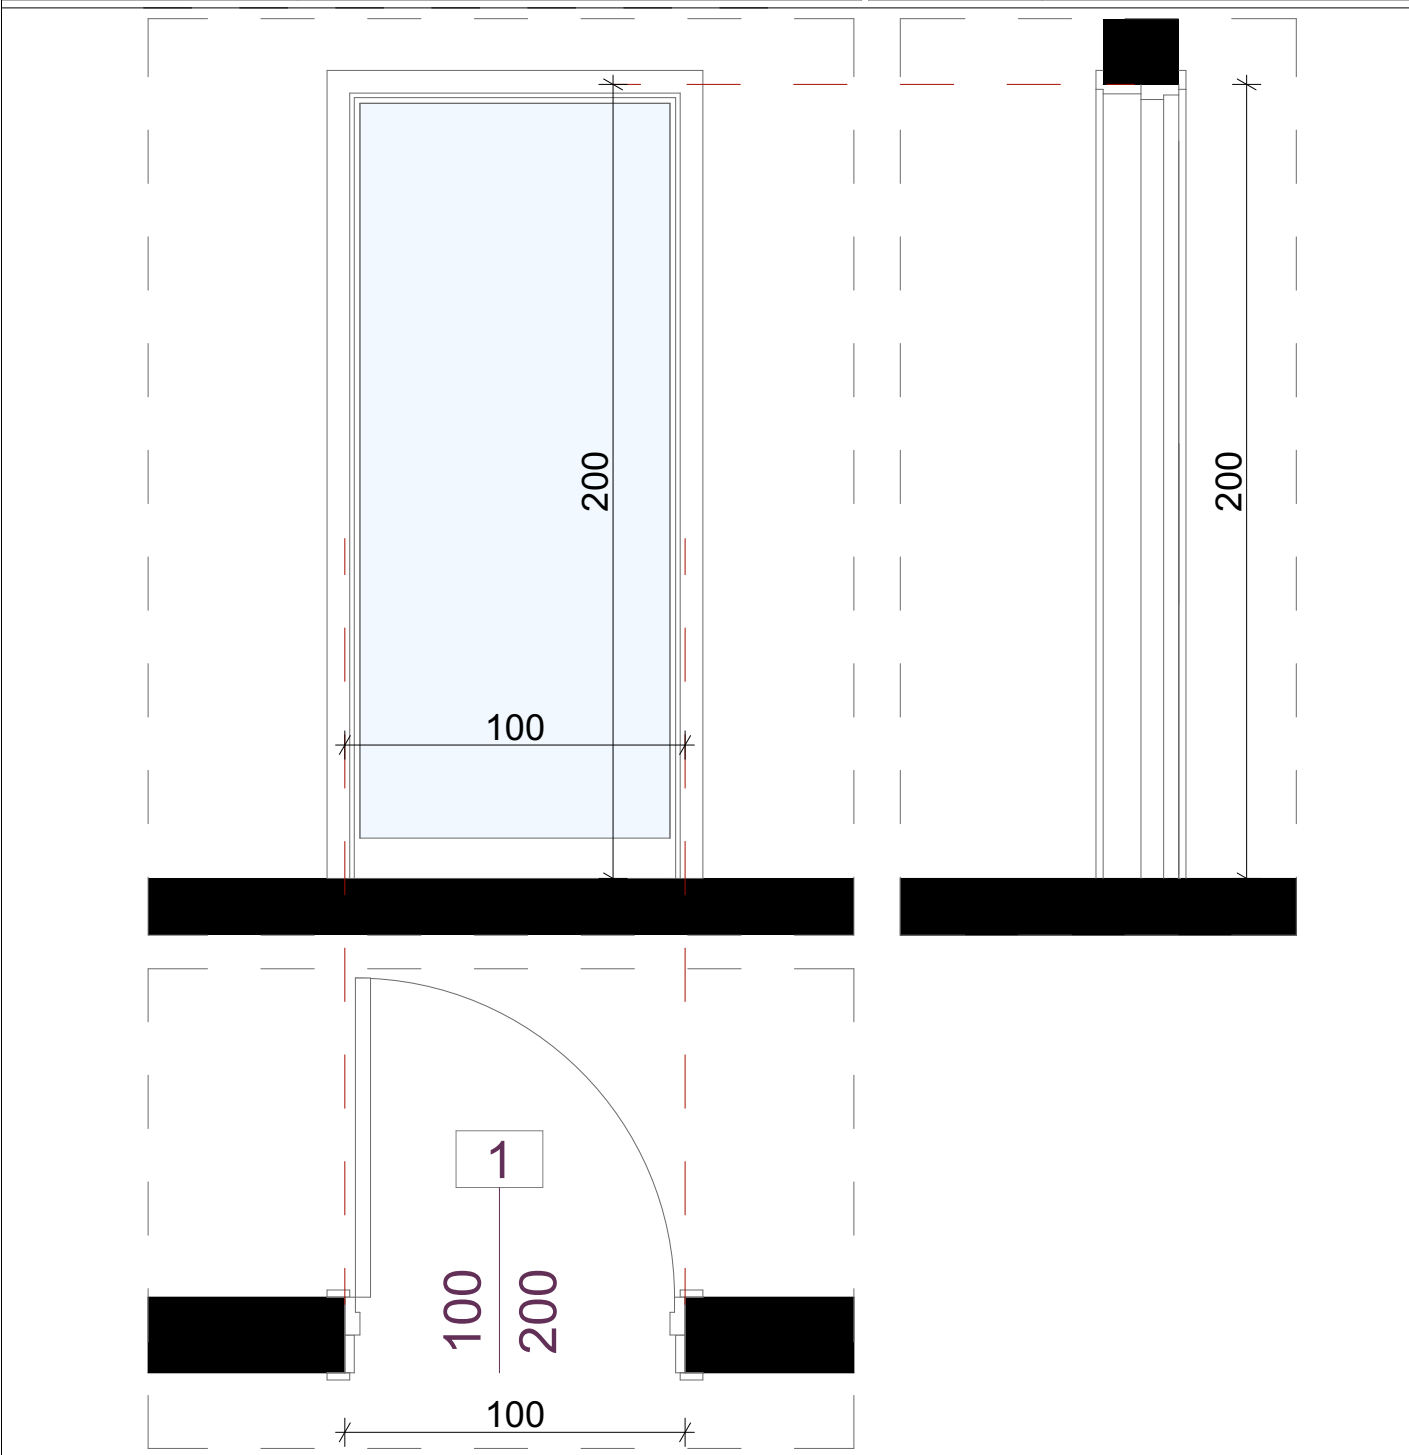


Opis:

- Unutrašnja jednokrilna vrata dim. 100 x 200cm.
- Vrata su od ekstrudiranih AL profila bez termoprekida , sa ispunom stakla pjeskareno pamplex sigurnosno(4.4.1 mm).
- Ram vrata je sa štelujućim pervajzom koji se prilagođava debljini zida.
- Boja aluminijumske bravarije je RAL 7016 mat.
- Vrata snabdjeti šarkama i kvakom u metalik sivoj boji, kao i dihtung gumom na vezi krila sa štokom.
- Ugraditi bravu sa uloškom i cilindrom i tri ključa.
- Na vratima postaviti metalnu pločicu sa ugraviranim natpisom "Stomatološka ordinacija". Dimenzije pločice su 30x20cm(dxv)

Šeme su crtane gledano sa spoljašnje strane. Mjere su u centimetrima. Mjere provjeriti na licu mesta.	LIST BR. C.04.01.	NAZIV: Šeme unutrašnjih otvora
	DATUM: Februar, 2023.	PROJEKAT: Stomatološke ambulante u osnovnim i srednjim školama - JU OŠ "Boško Strugar", Ulcinj
	RAZMJERA: R=1:20	LOKACIJA: Buda Tomovića 28, Nikšić

Naziv:	Šema unutrašnjih otvora	Oznaka pozicije:	2	
Konstrukcija:	Aluminijumski profili	Smjer otvaranja:	lijevo	desno
Boja / završna obrada:	Plastifikacija u RAL-u 7016		/	2
Ispuna:	Aluminijumski panel d=20mm	Ukupno:	2 kom	
Mjere /cm/:	75x200cm			

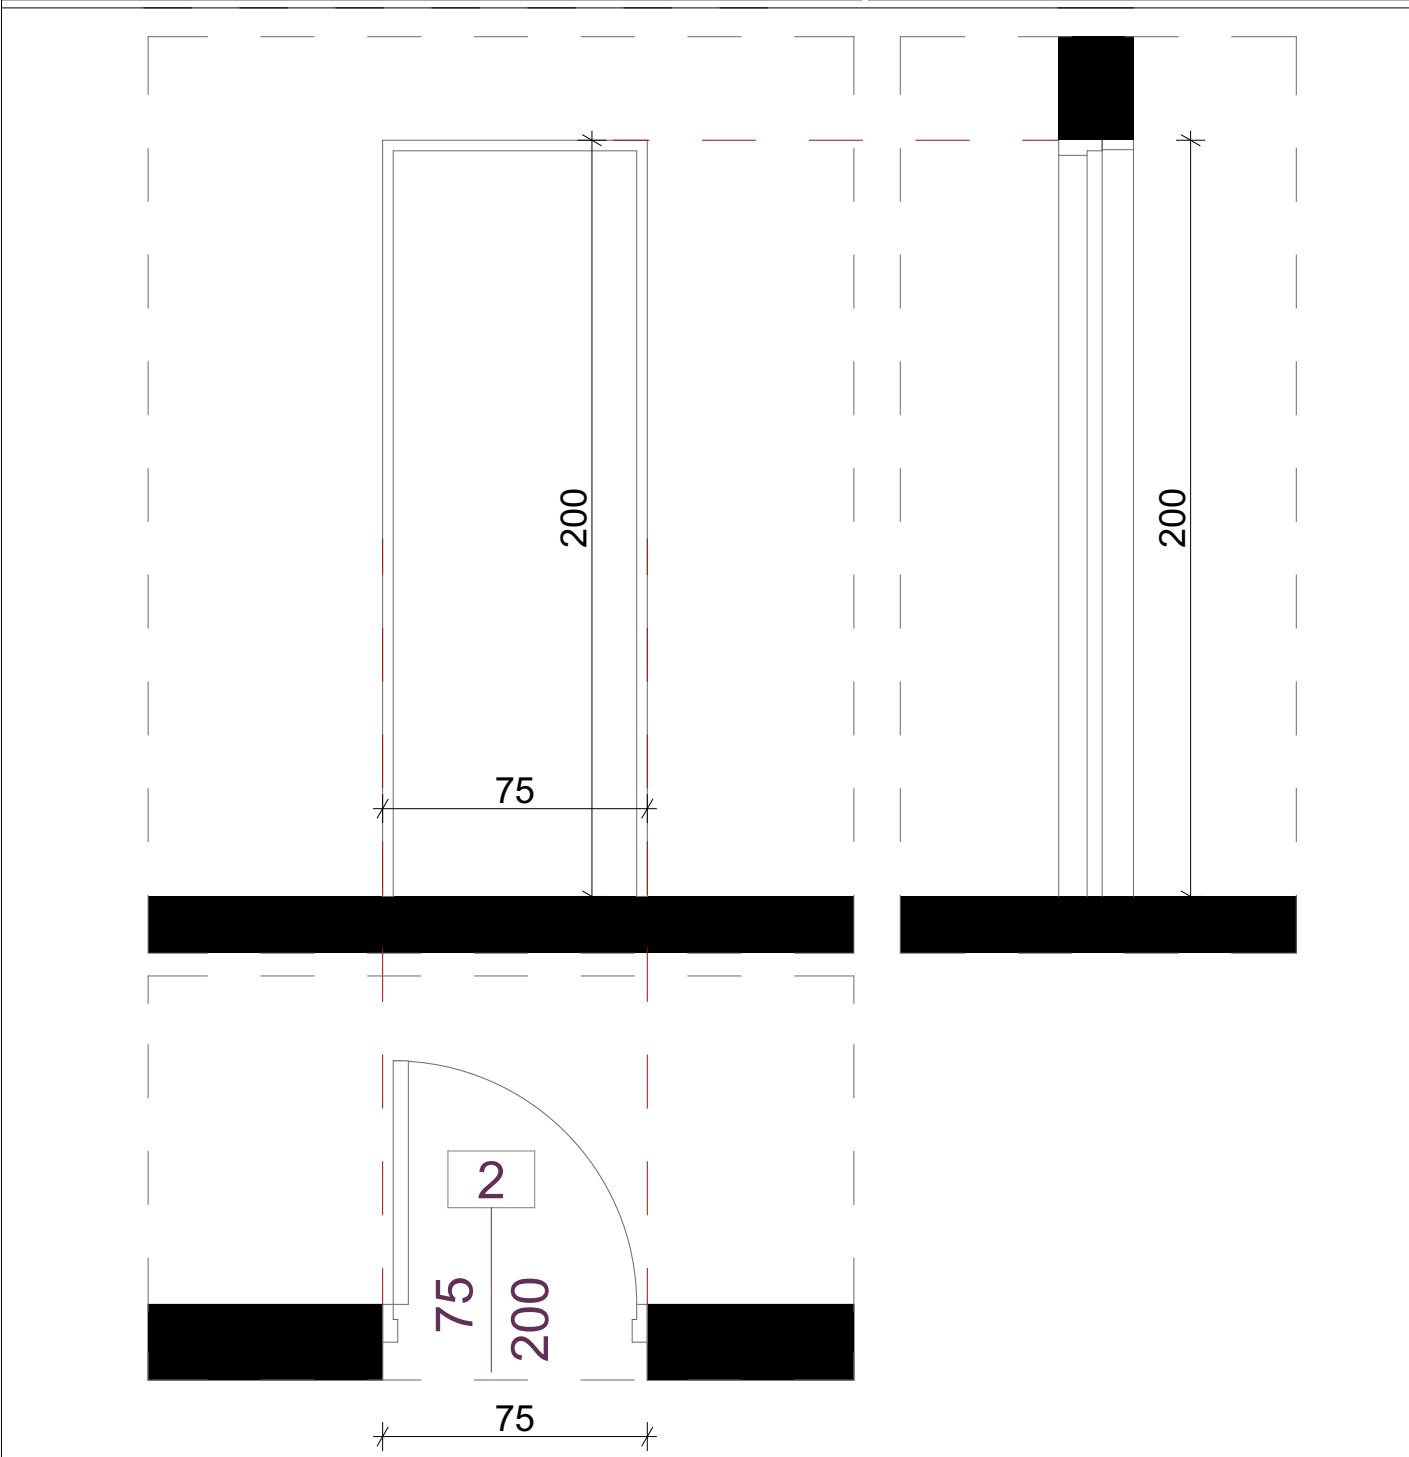


Opis:

- ° Jednokrilna vrata dim. 75x200cm
- ° Vrata su od aluminijumske bravarije bez termoprekida, ispune od aluminijumskog panela d=20mm
- ° Ugao otvaranja vrata je 90°
- ° Boja aluminijumskih profila i ispune je RAL 7016 mat.
- ° Vrata snabdjeti svim potrebnim okovom, bravom sa tri ključa

Šeme su crtane gledano sa spoljašnje strane. Mjere su u centimetrima. Mjere provjeriti na licu mesta.	LIST BR. C.04.02.	NAZIV: Šeme unutrašnjih otvora
	DATUM: Februar, 2023.	PROJEKAT: Stomatološke ambulate u osnovnim i srednjim školama - JU OŠ "Boško Strugar", Ulcinj
	RAZMJERA: R=1:20	LOKACIJA: Buda Tomovića 28, Nikšić

Naziv:	Šema unutrašnjih otvora	Oznaka pozicije:	3	
Konstrukcija:	Aluminijumski profili			
Boja / završna obrada:	Plastifikacija u RAL-u 7016	Smjer otvaranja:	lijevo	desno
Ispuna:	Jednostruko staklo d=4mm)			
Mjere /cm/:	140x100cm	Ukupno:	1 kom	

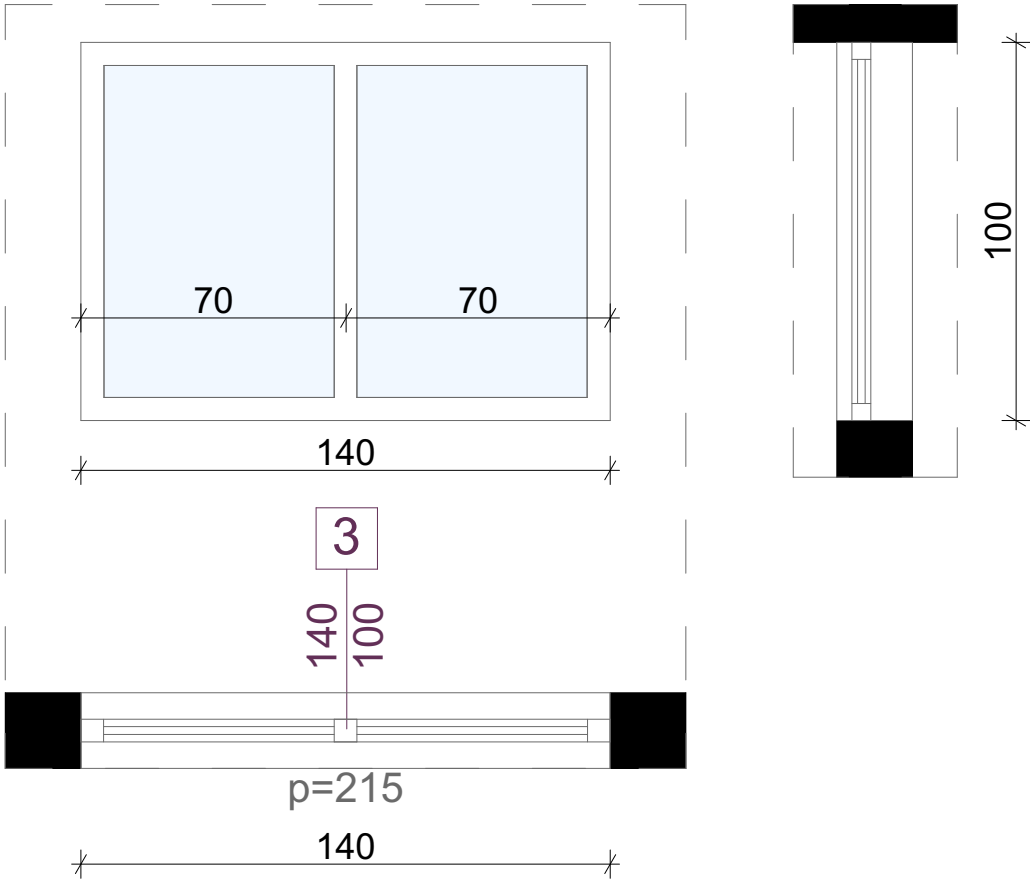


Opis:

- Unutrašnji prozor dim. 140 x 100cm.
- Prozor je od ekstrudiranih AL profila bez termoprekida , sa ispunom od jednostrukog stakla d=4mm
- Boja aluminijumske bravarije je RAL 7016 mat.

Šeme su crtane gledano sa spoljašnje strane. Mjere su u centimetrima. Mjere provjeriti na licu mesta.	LIST BR. C.04.03.	NAZIV: Šeme unutrašnjih otvora
	DATUM: Februar, 2023.	PROJEKAT: Stomatološke ambulate u osnovnim i srednjim školama - JU OŠ "Boško Strugar", Ulcinj
	RAZMJERA: R=1:20	LOKACIJA: Buda Tomovića 28, Nikšić

PROJEKTANT : "URBI.PRO" d.o.o., Podgorica	OBJEKAT : Stomatološke ambulante u osnovnim i srednjim školama - JU OŠ "Boško Strugar", Ulcinj	INVESTITOR : Ministarstvo prosvjete Crne Gore
	PRILOG: Projekat namještaja i opremanja	

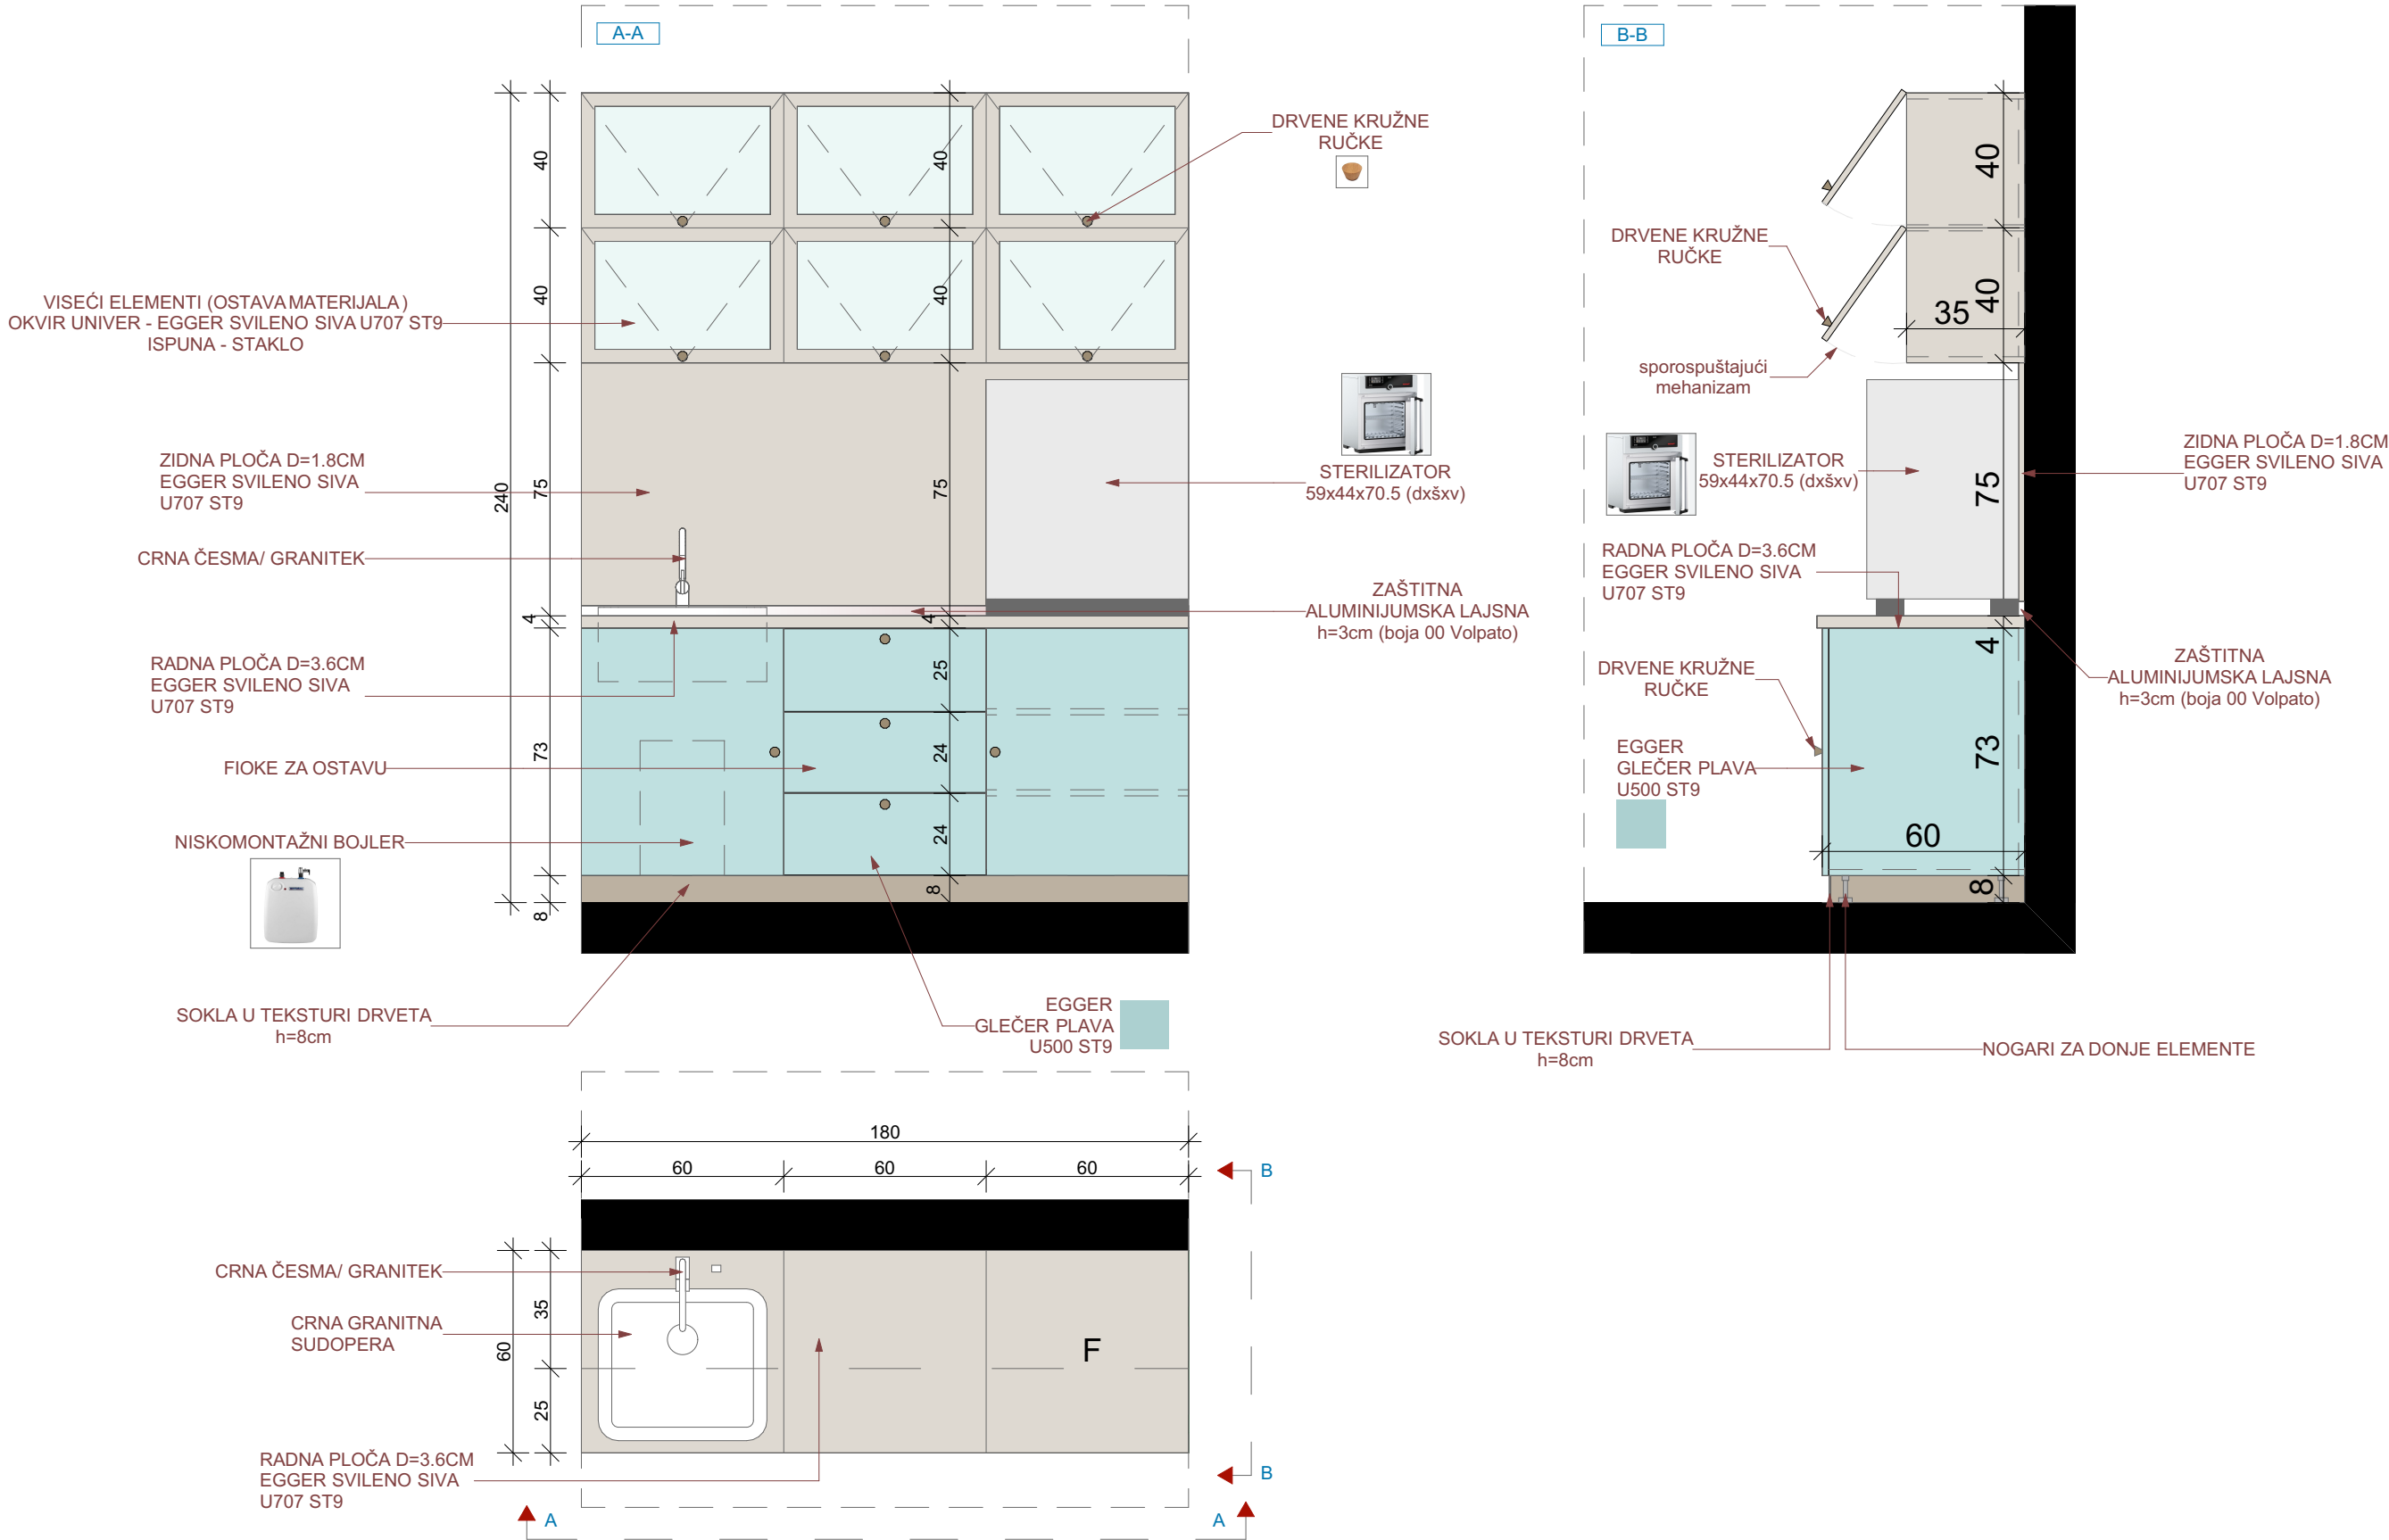

Šema radnih elemenata - Š1

Opis: Nabavka materijala, izrada i montaža radnih elemenata stomatološke ordinacije dim. 180x60x(85+80) - (ŠxDxV) . Vizuelno se sastoje od dva dijela.

- Donji dio sačinjavaju sudopera (crna granitna) sa česmom (crna - granitek) - ispod koje je smješten niskomontažni boiler, zatim fioke koje služe kao ostava za dio materijala . Frontovi i bočni djelovi elemenata su od univera d=18mm u Glečer plavoj boji (EGGER GLEČER U500 ST9). Korpusi su izradjeni od univera u polarno-bijeloj boji (Egger W1300 ST9). Otvaraju se uz pomoć drvenih ručki. Radna ploča je debljine d=3.6cm u EGGER svilenom sivom boji U707 ST9. Iznad radne ploče je zaštitna aluminijumska lajsna h=3cm (boja 00 Volpato). Uz pod, elementi su zatvoreni soklom u teksturi drveta visine h=8cm.
- Između donjih i gornjih elemenata nalazi se zidna ploča od univera d=1.8cm u EGGER svilenom sivom boji U707 ST9. Na radnoj ploči je smješten sterilizator.
- Gornji dio čine elementi za skladištenje materijala, a ispunjena krila je staklo. Debljina okvira oko stakla je 4 cm. Elementi gornje zone uokvireni su univerom 18mm u svilenom-sivom boji (Egger U707 ST9) i imaju otvaranje ka gore, kao na grafičkom prikazu. Sve šarke su sa usporivačima. Korpus je izradjen od univera 18mm (Egger Kendal hrast natur H3170 ST12). Otvaraju se uz pomoć drvenih ručki.

OZNAKA POZICIJE:


Š1

KOMADA: 1

Napomena: Prije izrade pozicije, sve mjere obavezno kontrolisati na licu mjesta. Izvođač je u obavezi da prije izrade pozicija uradi sve radioničke detalje i iste dostavi glavnom projektantu na uvid i saglasnost. Svi materijali i boje po izboru i odobrenju projektanta.


LIST BR:
C-05.01.

PROJEKTANT:	OBJEKAT: Stomatološke ambulante u osnovnim i srednjim školama - JU OŠ "Boško Strugar", Ulcinj	INVESTITOR :
"URBI PRO" d.o.o., Podgorica	PRILOG: Projekat namještaja i opremanja	Ministarstvo prosvjete Crne Gore

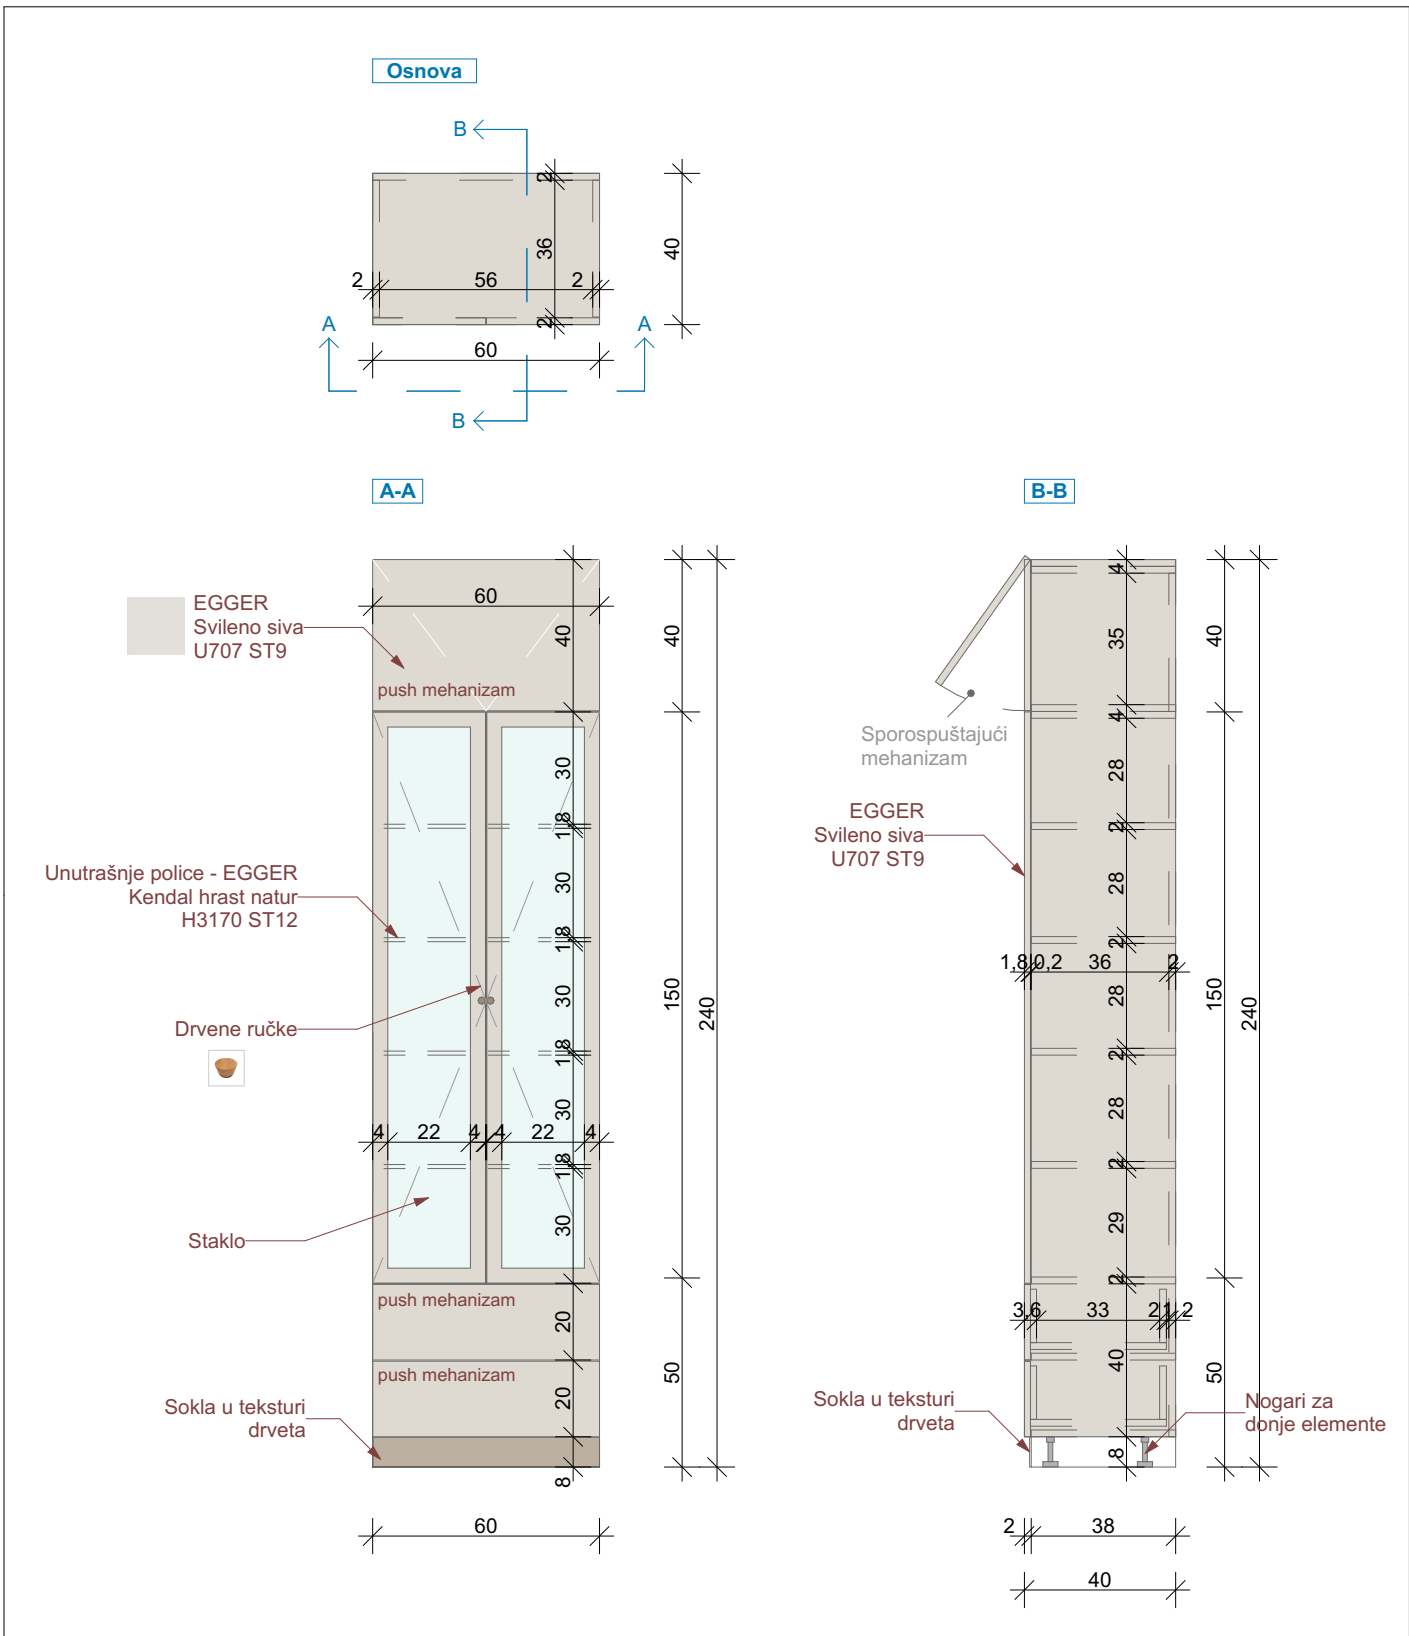

OZNAKA POZICIJE: 03	Vitrina za instrumente	KOMADA: 1
Opis: Nabavka materijala, izrada i montaža vitrine za instrumente zubne ordinacije. Vizuelno se sastoji od tri dijela. Donji dio sačinjavaju dvije fioke sa frontom od univera 18mm u svileni-sivoj boji (Egger U707 ST9). Korpusi su izradjeni od univera u polarno-bijeloj boji (Egger W1300 ST9). Otvaraju se uz pomoć push mehanizma. Ispuna središnjeg dijela, ujedno i najvećeg je staklo, a uokvireno je univerom 18mm u svileni-sivoj boji (Egger U707 ST9), debljine okvira 4cm, na kojima su postavljene dvije kružne ručke u teksturi drveta. Korpus središnjeg dijela, tj. police su izradjene od univera 18mm (Egger Kendal hrast natur H3170 ST12) Gornje krilo, takođe izradjeno od univera 18mm u svileni-sivoj boji (Egger U707 ST9), ima otvaranje ka gore, kao na grafičkom prikazu. Sve šarke su sa usporivačima. Bočne strane su takođe od identičnog materijala. (Egger U707 ST9). Središnji dio služi sa ostavu instrumenata, a gornji i donji dio za ostavu ostalih stvari, arhive ili sl.		
Napomena: Prije izrade pozicije, sve mjere obavezno kontrolisati na licu mjesta. Izvođač je u obavezi da prije izrade pozicija uradi sve radioničke detalje i iste dostavi glavnom projektantu na uvid i saglasnost. Sve materijale i boje po izboru i odobrenju projektanta		LIST BR: C-05.02.

PROJEKTANT:	OBJEKAT: Stomatološke ambulante u osnovnim i srednjim školama - JU OŠ "Boško Strugar", Ulcinj	INVESTITOR :
"URBI PRO"d.o.o., Podgorica	PRILOG: Projekat namještaja i opremanja	Ministarstvo prosvjete Crne Gore

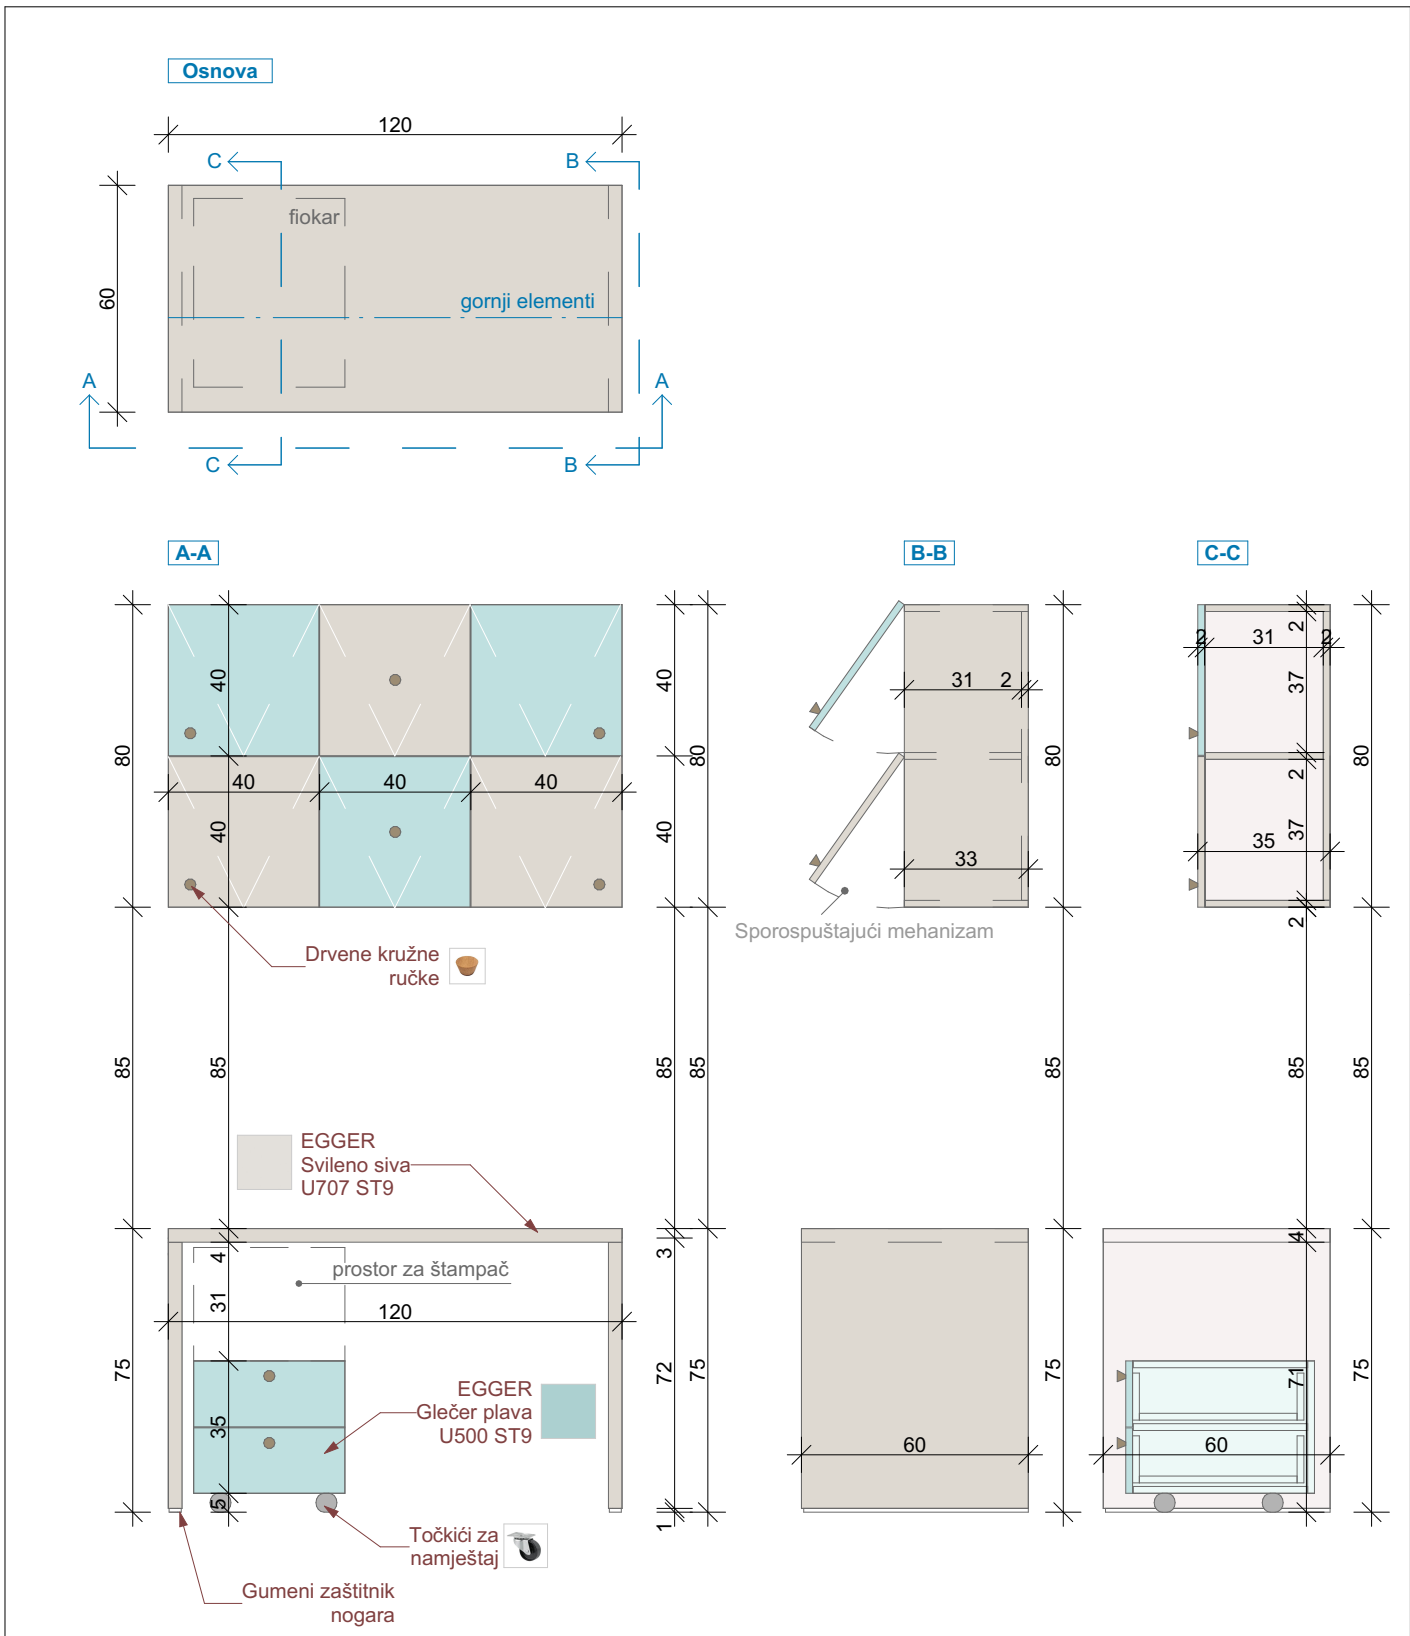


OZNAKA POZICIJE: 05	Radni sto sa pokretnim fiokarom i arhivom	KOMADA: 1
-------------------------------	--	-----------

Opis: Nabavka materijala, izrada i montaža radnog stola sa pokretnim fiokarom kao i gornjih elemenata - arhive. Sto je sastavljen od nogara (dupli univer 36mm) materijalizacije Egger U707 ST9, sa gumenom zaštitom na dnu. Radna ploča (36mm) je od identičnog materijala. Sve bočne strane su kantovane u istom materijalizaciji. Pokretni fiokar sadrži dvije fioke, koje su zajedno sa bočnim stranama i gornjom pločom sastavljenje od univera 18mm Egger Glečer plava (U500 ST9). Korpusi su izradjeni od univera u polarno-bijeloj boji (Egger W1300 ST9). Sve šarke su sa usporivačima. Fioke se otvaraju uz pomoć kružnih drvenih ručki. Gornji elementi, koji služe za arhivu, izrađeni su od dva tipa univera 18mm, svileni-sivoj boji (Egger U707 ST9), i Glečer plavoj (U500 ST9), postavljeni naizmjenično kao na grafičkom prikazu. Krila se otvaraju prema gore, uz pomoć kružnih drvenih ručki (postavka ručki: donji lijevi ugao za prva dva krila, zatim po sredini, i za desna dva krila ručke su u donjem desnom uglu). Sve šarke su sa usporivačima. Bočne strane su od univera 18mm(Egger U707 ST9).


Napomena: Prije izrade pozicije, sve mjere obavezno kontrolisati na licu mjesta. Izvođač je u obavezi da prije izrade pozicija uradi sve radioničke detalje i iste dostavi glavnom projektantu na uvid i saglasnost. Sve materijale i boje po izboru i odobrenju projektanta	LIST BR: C-05.03.
--	-------------------

PROJEKTANT:	OBJEKAT: Stomatološke ambulante u osnovnim i srednjim školama - JU OŠ "Boško Strugar", Ulcinj	INVESTITOR :
"URBI PRO"d.o.o., Podgorica	PRILOG: Projekat namještaja i opremanja	Ministarstvo prosvjete Crne Gore

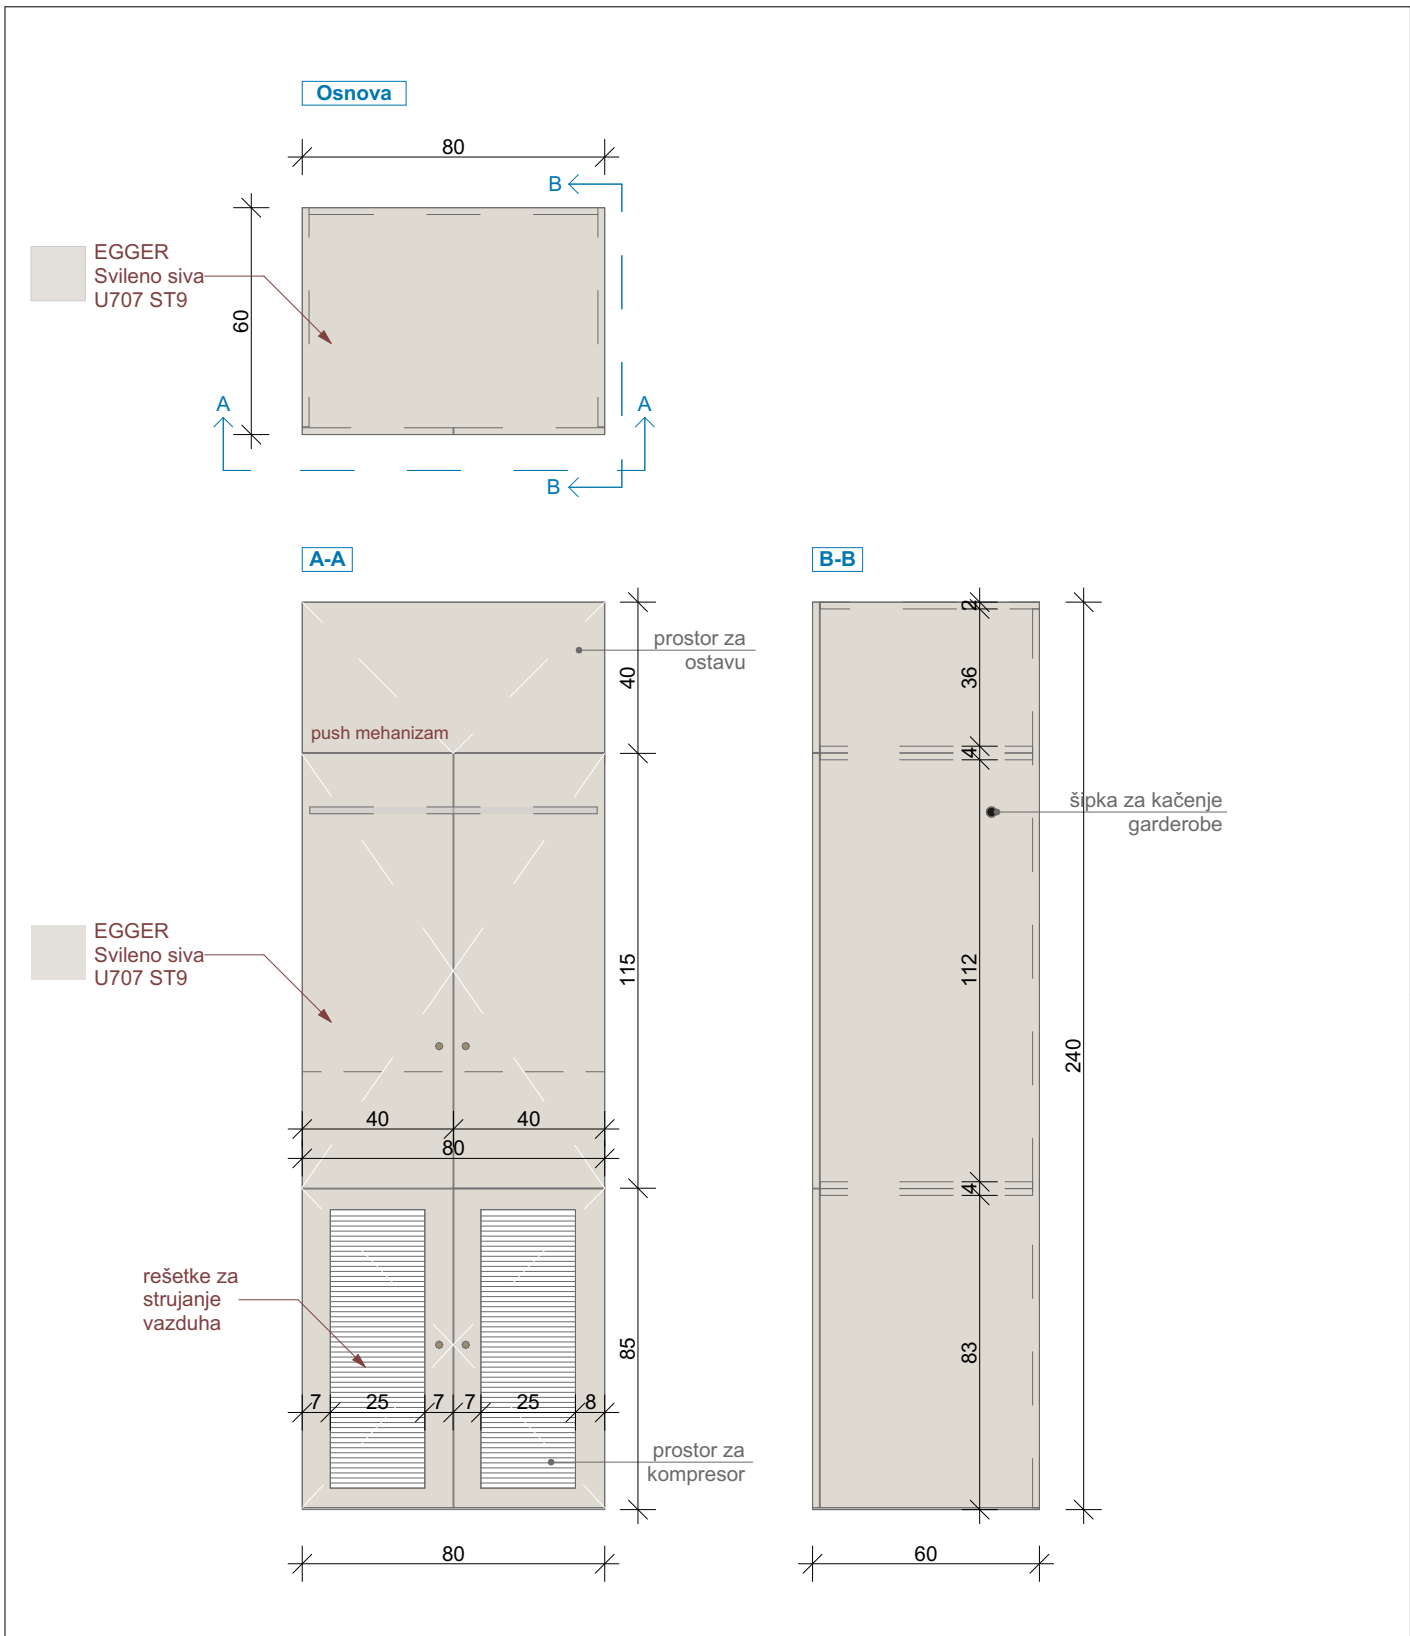

OZNAKA POZICIJE: O6	Kompresor i garderober	KOMADA: 1
Opis: Nabavka materijala, izrada i montaža garderobera i plakara za kompresor. Vizuelno se sastoji od tri dijela. Donji dio (za kompresor) sačinjavaju dva krila sa rešetkama radi strujanja vazduha, sa okvirima od univera 18mm u svilenosivoj boji (Egger U707 ST9). Debljina okvira je 7cm. Središnji dio sačinjavaju dva krila od identičnog univera 18mm (Egger U707 ST9), na kojima su postavljene dvije kružne ručke u teksturi drveta. U unutrašnjosti sadrži šipku za kačenje garderobe zaposlenih. Gornje krilo, takođe izradjeno od univera 18mm u svilenosivoj boji (Egger U707 ST9), ima otvaranje ka gore, kao na grafičkom prikazu. Sve šarke su sa usporivačima. Bočne strane su takođe od identičnog materijala. (Egger U707 ST9). Gornji dio služi za ostavu ostalih stvari, arhive ili sl.		
Napomena: Prije izrade pozicije, sve mjere obavezno kontrolisati na licu mjesta. Izvođač je u obavezi da prije izrade pozicija uradi sve radioničke detalje i iste dostavi glavnom projektantu na uvid i saglasnost. Sve materijale i boje po izboru i odobrenju projektanta		LIST BR: C-05.04.

PROJEKTANT:	OBJEKAT: Stomatološke ambulante u osnovnim i srednjim školama - JU OŠ "Boško Strugar", Ulcinj	INVESTITOR :
"URBI PRO"d.o.o., Podgorica	PRILOG: Projekat namještaja i opremanja	Ministarstvo prosvjete Crne Gore

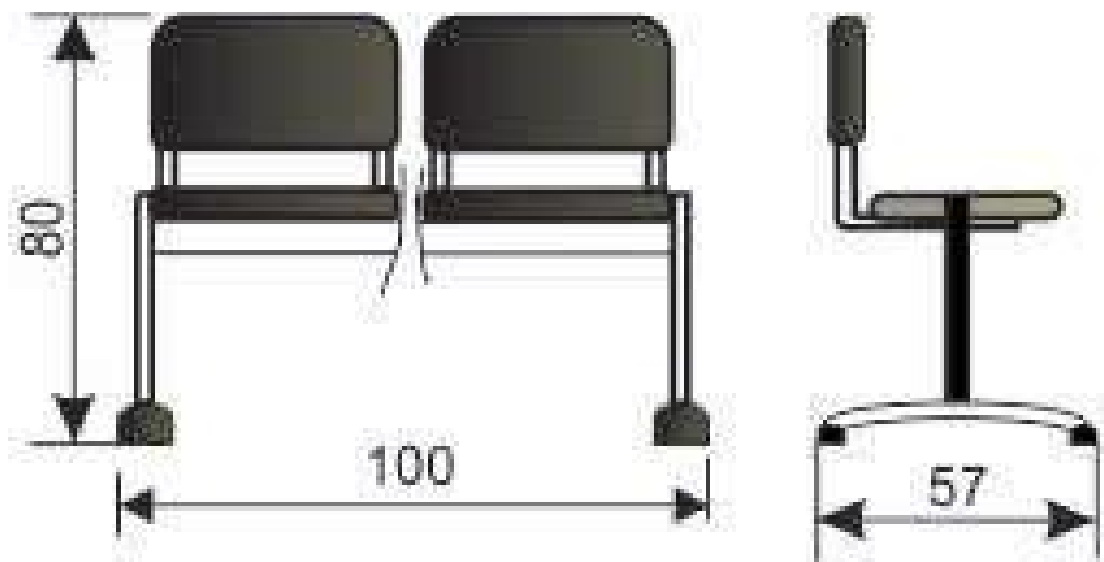


OZNAKA POZICIJE: 07	Stolice za čekaonicu	KOMADA: 1
-------------------------------	----------------------	-----------

Opis: Čekaonica sa dva sjedišta povezana metalnom konstrukcijom u crnoj boji.
 Sjedište i naslon su od drveta, a konstrukcija je sa ravnim nogama i plastičnim stopicama
 Opterećenje je 120 kg po sjedištu.
 Dimenzije (DxŠxV) : 100 x 57 x 80 cm

Napomena: Prije izrade pozicije, sve mjere obavezno kontrolisati na licu mjesta. Izvođač je u obavezi da prije izrade pozicija uradi sve radioničke detalje i iste dostavi glavnom projektantu na uvid i saglasnost. Sve materijale i boje po izboru i odobrenju projektanta

LIST BR:
C-05.05.

PROJEKTANT:	OBJEKAT: Stomatološke ambulante u osnovnim i srednjim školama - JU OŠ "Boško Strugar", Ulcinj	INVESTITOR :
"URBI PRO"d.o.o., Podgorica	PRILOG: Projekat namještaja i opremanja	Ministarstvo prosvjete Crne Gore

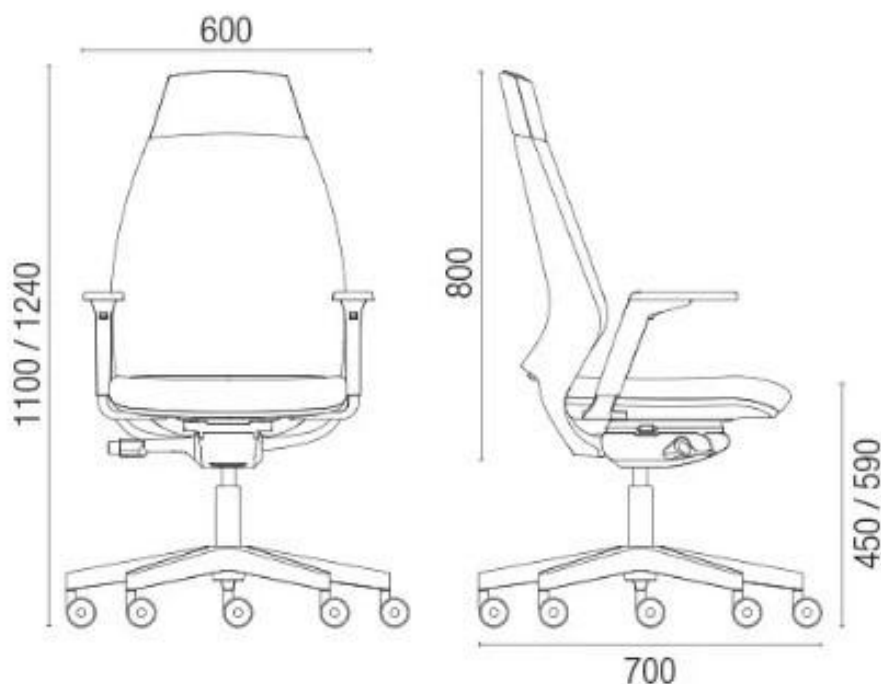

OZNAKA POZICIJE: O8	Radna stolica	KOMADA: 1
-------------------------------	----------------------	-----------

Opis: Nabavka i montaža radne stolice koja sadrži sledeće: naslon za leđa tapaciran , lumbalna podrška podesiva po visini, sinhro mehanizam sa 5 pozicija zaključavanja, pvc piramidalna zvezda 680mm, pvc točki fi.50mm, bez rukonaslona, crna plastika.
Tapacir je štof sa karakteristikama: 100% poliester, 510g/m, otpornosti na habanje 75 000 ciklusa, sertifikovan na nezapaljivost, u bež boji.

Napomena: Prije izrade pozicije, sve mjere obavezno kontrolisati na licu mesta. Izvođač je u obavezi da prije izrade pozicija uradi sve radioničke detalje i iste dostavi glavnom projektantu na uvid i saglasnost. Sve materijale i boje po izboru i odobrenju projektanta

LIST BR:
C-05.06.

PROJEKTANT:	OBJEKAT: Stomatološke ambulante u osnovnim i srednjim školama - JU OŠ "Boško Strugar", Ulcinj	INVESTITOR :
"URBI PRO"d.o.o., Podgorica	PRILOG: Projekat namještaja i opremanja	Ministarstvo prosvjete Crne Gore



OZNAKA POZICIJE: 09	Računar	KOMADA: 1
Opis: Procesor : Intel® Core ™ i7 do 10. generacije Operativni sistem Windows 10 Pro Memorija :do 32 GB Dodatno: 16 GB Intel® Optane ™ memorije Skladištenje: HDD do 1 TB Dodatno: do 512 GB M.2 PCIe SSD Grafika - Intel UHD grafika Pametna USB zaštita Audio: Integrirani zvučnici 2 x 3W Dimenzije Sa postoljem: 420 mm x 490,5 mm x 214 mm Bez postolja: 539 mm x 192 mm x 608 mm Težina : Sa postoljem 6 kg; Bez postolja 9,3 kg		
		LIST BR: C-05.07.

PROJEKTANT:	OBJEKAT: Stomatološke ambulante u osnovnim i srednjim školama - JU OŠ "Boško Strugar", Ulcinj	INVESTITOR :
"URBI PRO"d.o.o., Podgorica	PRILOG: Projekat namještaja i opremanja	Ministarstvo prosvjete Crne Gore




OZNAKA POZICIJE: 10	Korpa za otpatke	KOMADA: 1
-------------------------------	------------------	-----------

Opis: PVC korpa za otpatke dimenzija: 44,5x29x60,5cm. Zapremina 60L. Otvaranje pomoću papučice "CHIC" L 50.

Napomena: Prije izrade pozicije, sve mjere obavezno kontrolisati na licu mjesta. Izvođač je u obavezi da prije izrade pozicija uradi sve radioničke detalje i iste dostavi glavnom projektantu na uvid i saglasnost. Sve materijale i boje po izboru i odobrenju projektanta

LIST BR:
C-05.08.

PROJEKTANT:	OBJEKAT: Stomatološke ambulante u osnovnim i srednjim školama - JU OŠ "Boško Strugar", Ulcinj	INVESTITOR :
"URBI PRO"d.o.o., Podgorica	PRILOG: Projekat namještaja i opremanja	Ministarstvo prosvjete Crne Gore

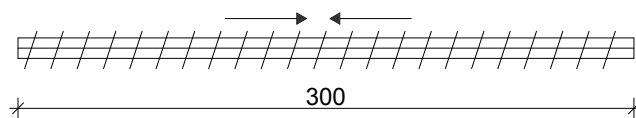

OZNAKA POZICIJE: 11	Vertikalni venecijaneri na otvorima	KOMADA: 1
-------------------------------	-------------------------------------	-----------

Opis: Izrada i montaža vertikalnih bijelih venecijanera dimenzija 300 x 180cm (d x v). Prije izrade pozicije, sve mjere obavezno kontrolisati na licu mjesta. Izvođač je u obavezi da prije izrade pozicija uradi sve radioničke detalje i iste dostavi na uvid i saglasnost. 70% PVC, 30%poliester.
Težina tkanine: 420gr/m2; UV otpornost: približno 97%; posjedovanje sertifikata za otpornost na bakterije, postojanost boje, lomljenje, cijepanje i za vatrootpornost; obračun i cijena je po m²

Napomena: Prije izrade pozicije, sve mjere obavezno kontrolisati na licu mjesta. Izvođač je u obavezi da prije izrade pozicija uradi sve radioničke detalje i iste dostavi glavnom projektantu na uvid i saglasnost. Sve materijale i boje po izboru i odobrenju projektanta

LIST BR:
C-05.09.

PROJEKTANT:	OBJEKAT: Stomatološke ambulante u osnovnim i srednjim školama - JU OŠ "Boško Strugar", Ulcinj	INVESTITOR :
"URBI PRO"d.o.o., Podgorica	PRILOG: Projekat namještaja i opremanja	Ministarstvo prosvjete Crne Gore



OZNAKA POZICIJE: 12	Čiviluk u čekaonici	KOMADA: 1
-------------------------------	---------------------	-----------

Opis: Zidni čiviluk sa pločom u teksturi drveta i crnim elementima za kačenje. Čiviluk se nalazi u sklopu čekaonice.

Napomena: Prije izrade pozicije, sve mjere obavezno kontrolisati na licu mjesta. Izvođač je u obavezi da prije izrade pozicija uradi sve radioničke detalje i iste dostavi glavnom projektantu na uvid i saglasnost. Sve materijale i boje po izboru i odobrenju projektanta

LIST BR:
C-05.10.

PROJEKTANT:	OBJEKAT:	INVESTITOR :
"URBI PRO" d.o.o., Podgorica	Stomatološke ambulante u osnovnim i srednjim školama - JU OŠ "Boško Strugar" Ulcinj	Ministarstvo prosvjete Crne Gore
	PRILOG:	
	3D Prikazi	



	LIST BR: C-06-01
--	---------------------